





Hotell Kanaludden, Härnösand

Utredningsskiss för nytt hotell med cirka 114 rum i centrala Härnösand, Juni 2012


ARKITEKTERNA
KROOK & TJÄDER ■

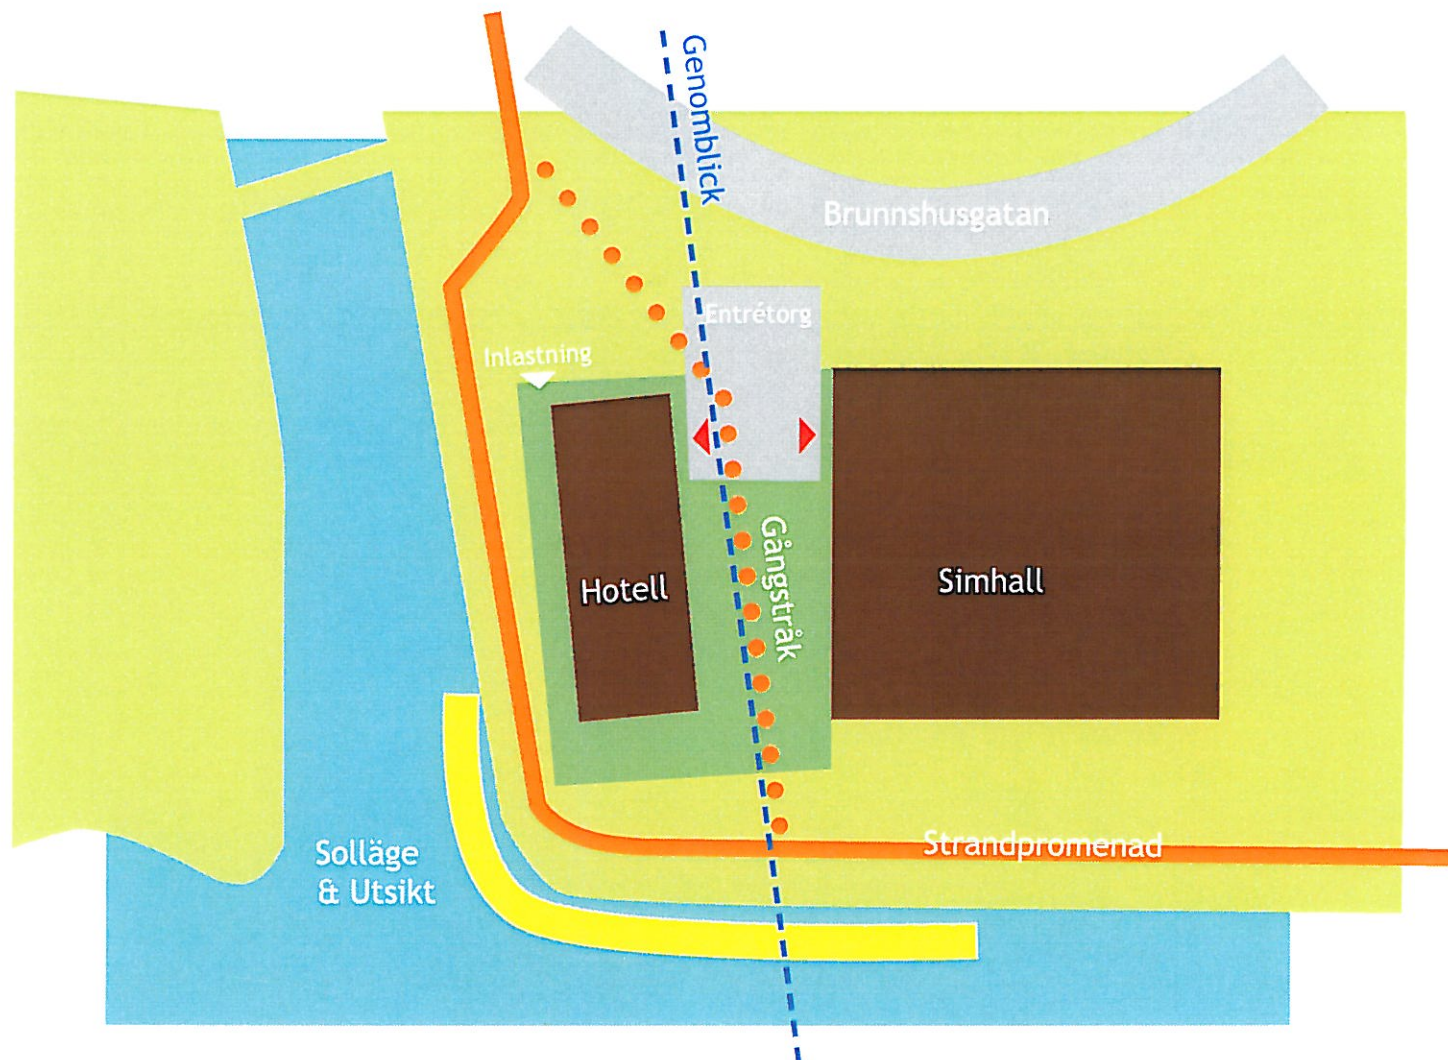


Koncept Kanaludden

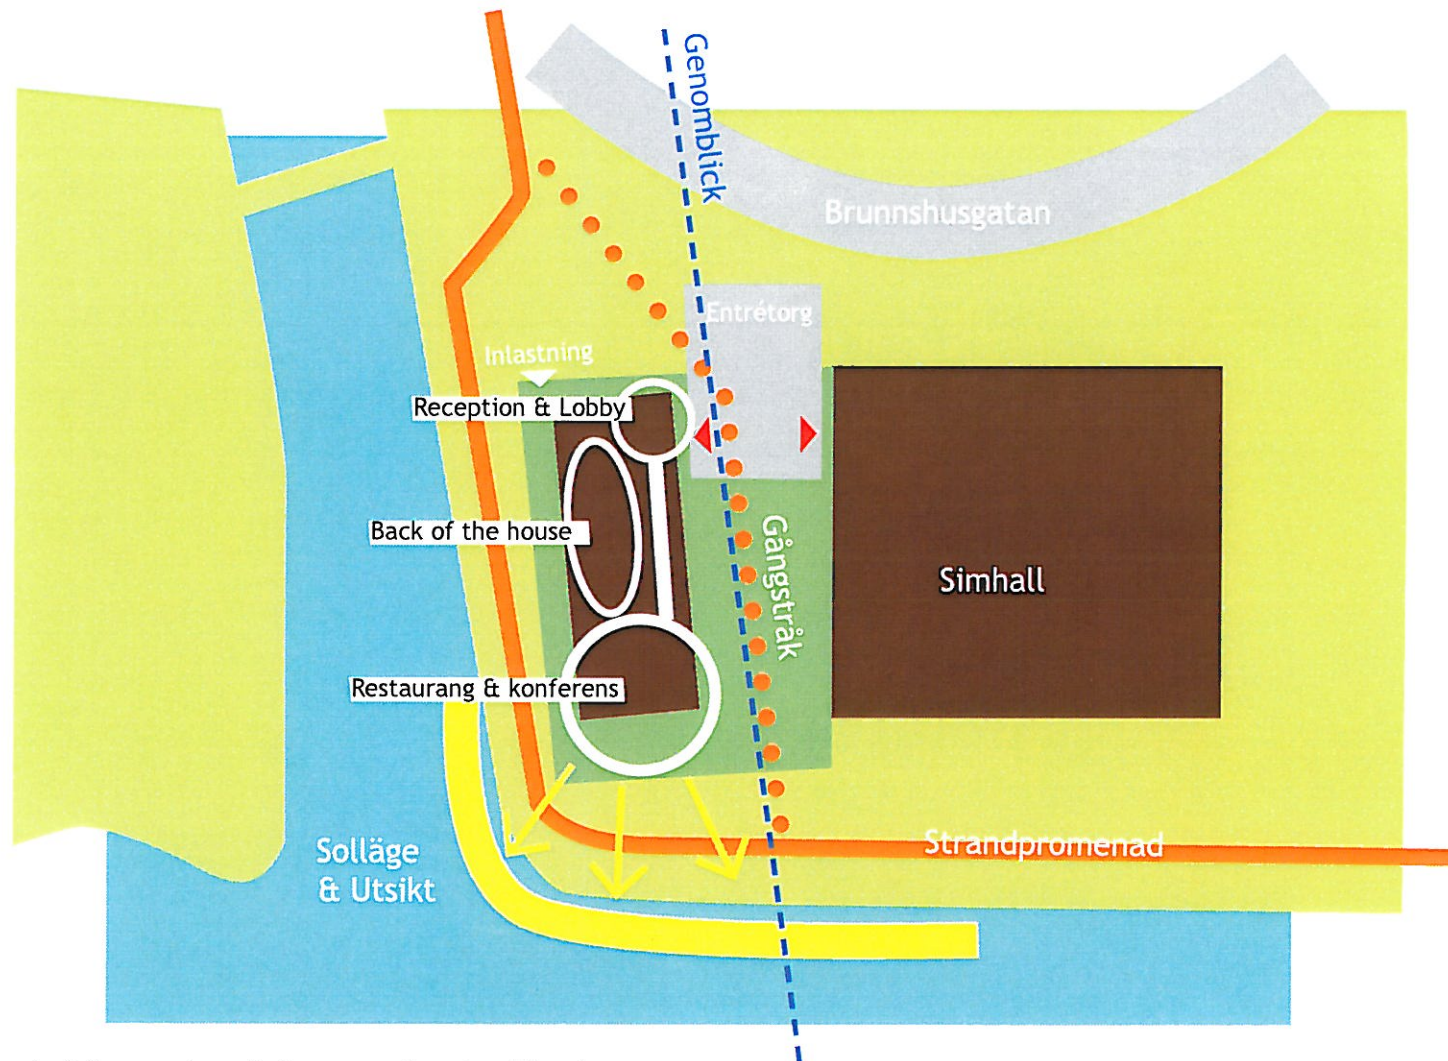


Koncept Kanaludden - hotellet

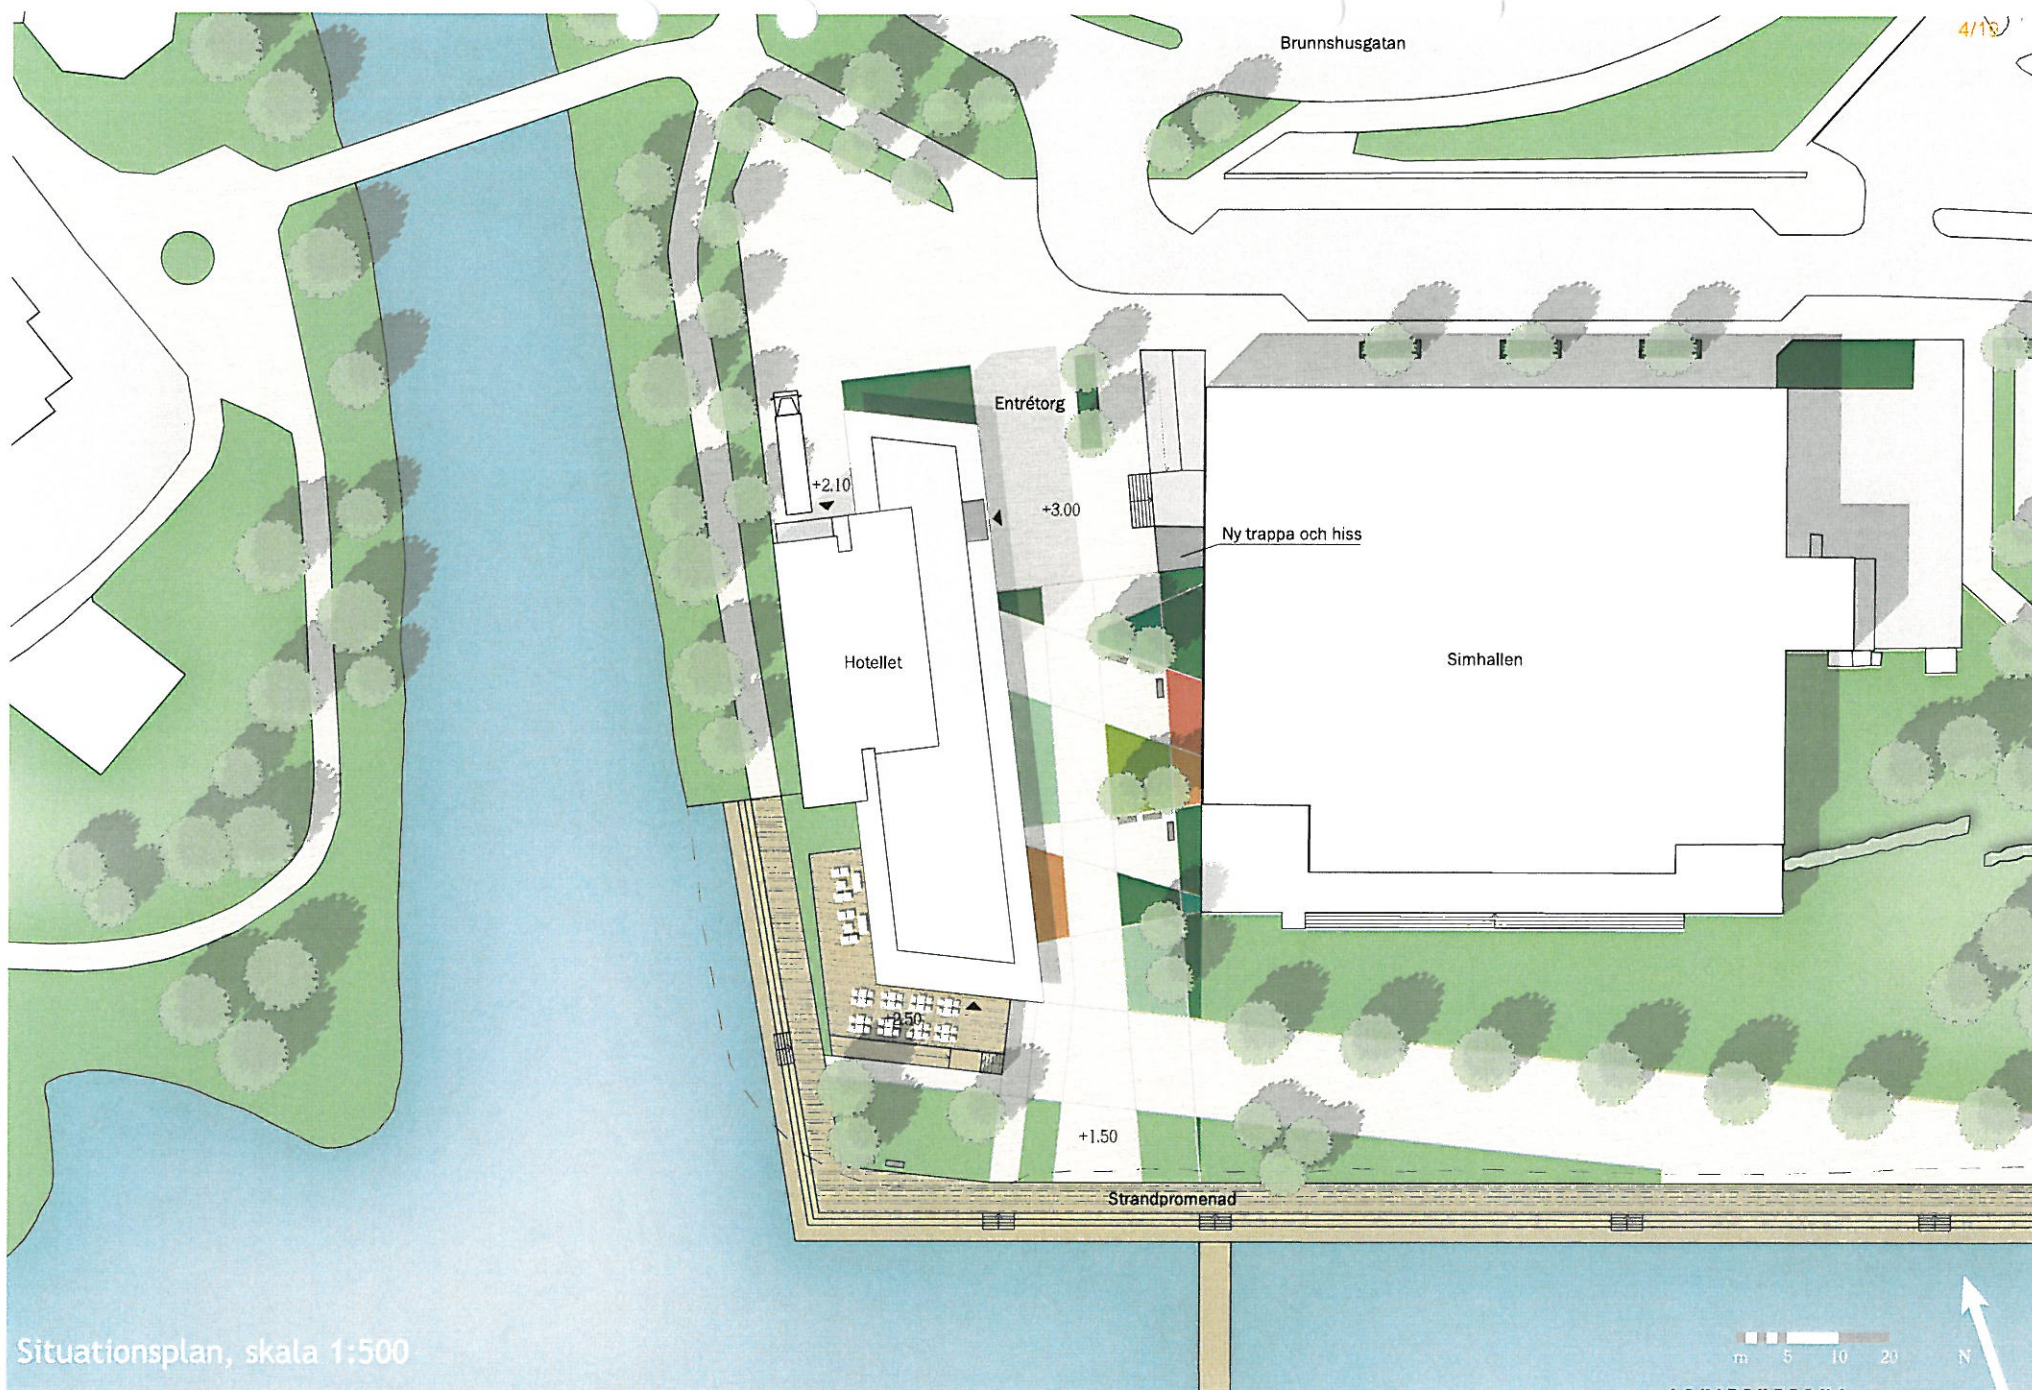


Situationsplan, skala 1:500

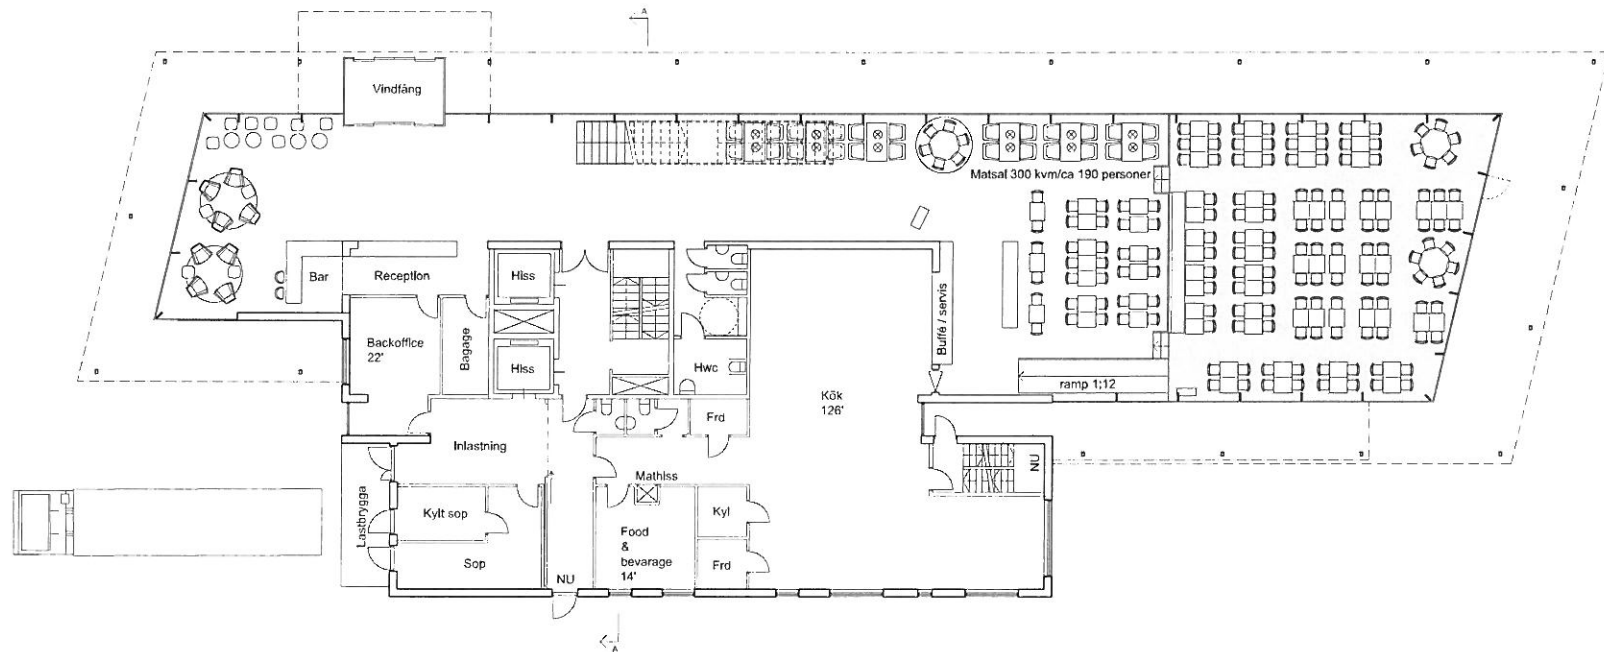


Våning 1, entréplan, skala 1:200

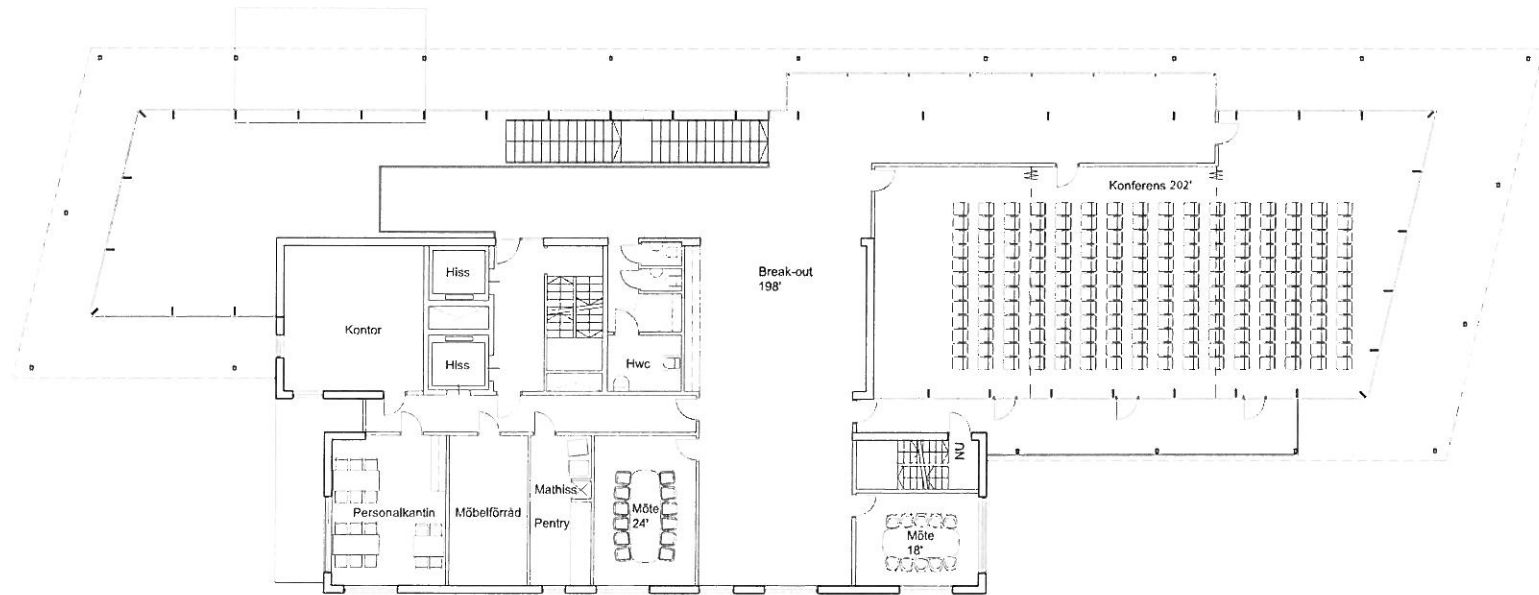


Våning 2, skala 1:200

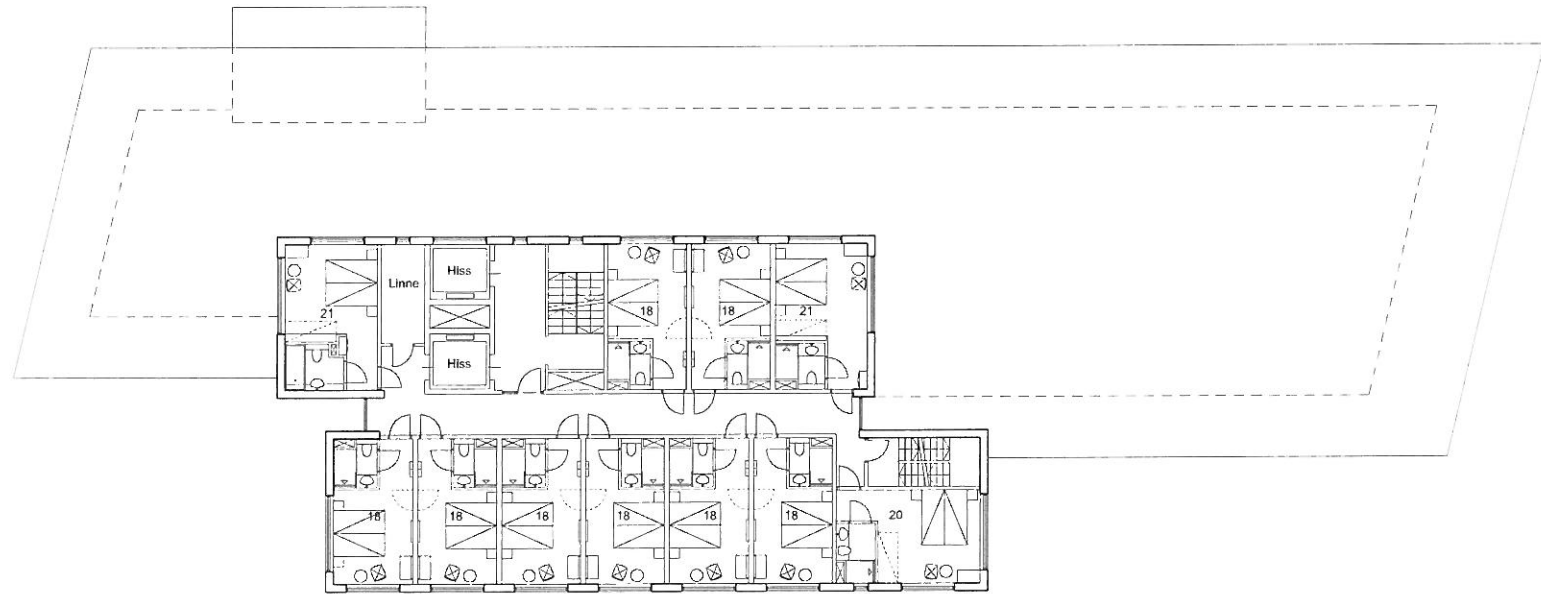

Typplan, våning 3-12, skala 1:200

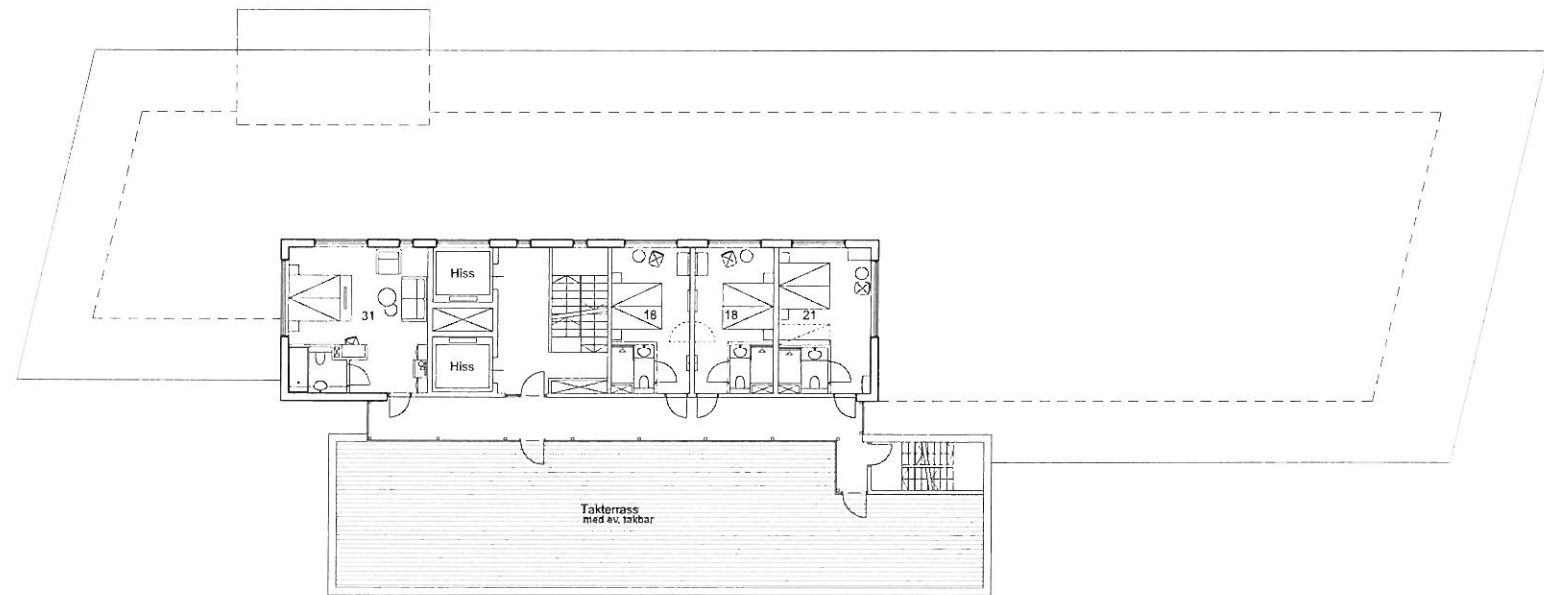


Takvåning, våning 13, skala 1:200

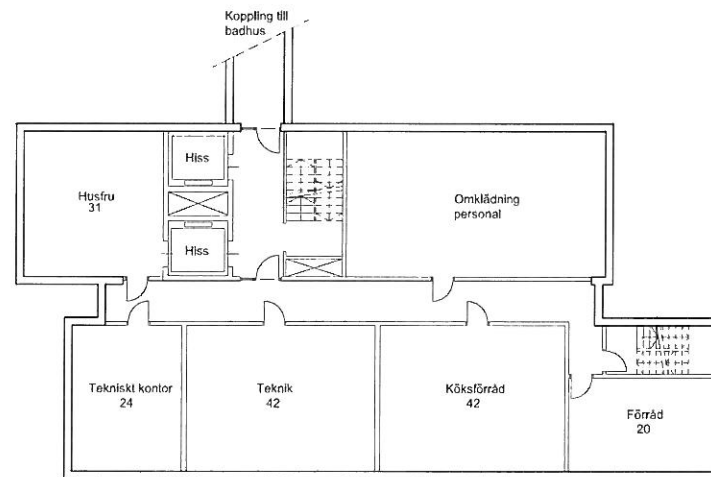

Källare, skala 1:200


Gestaltning

Hotellrummen i en hög volym ger ett litet "fotavtryck" och en orienteringspunkt i staden. Hotellrummen får också utsikt över Härnösands stad och kust.

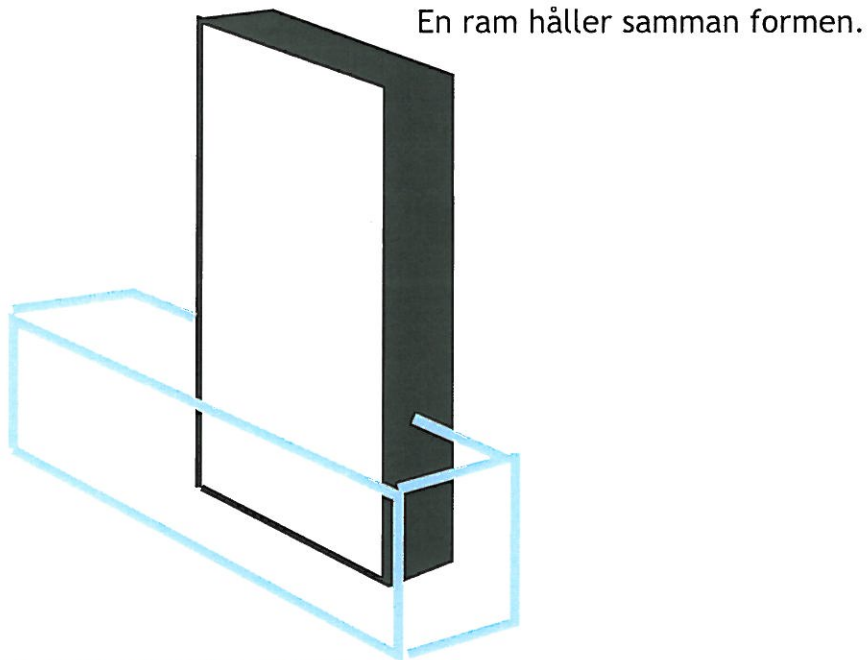


Restaurang och konferens i en glasvolym ger utblickar och flödande dagsljus.


Ramen kan fyllas på olika sätt.

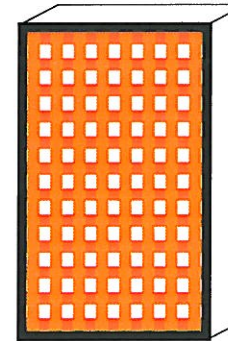


Korténstål

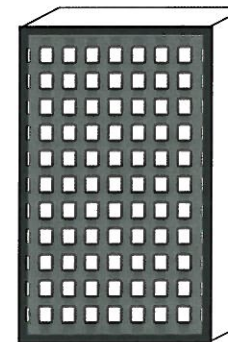

Svart skiffer

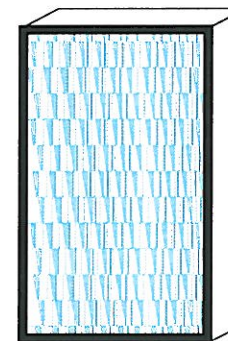

Glasskivor

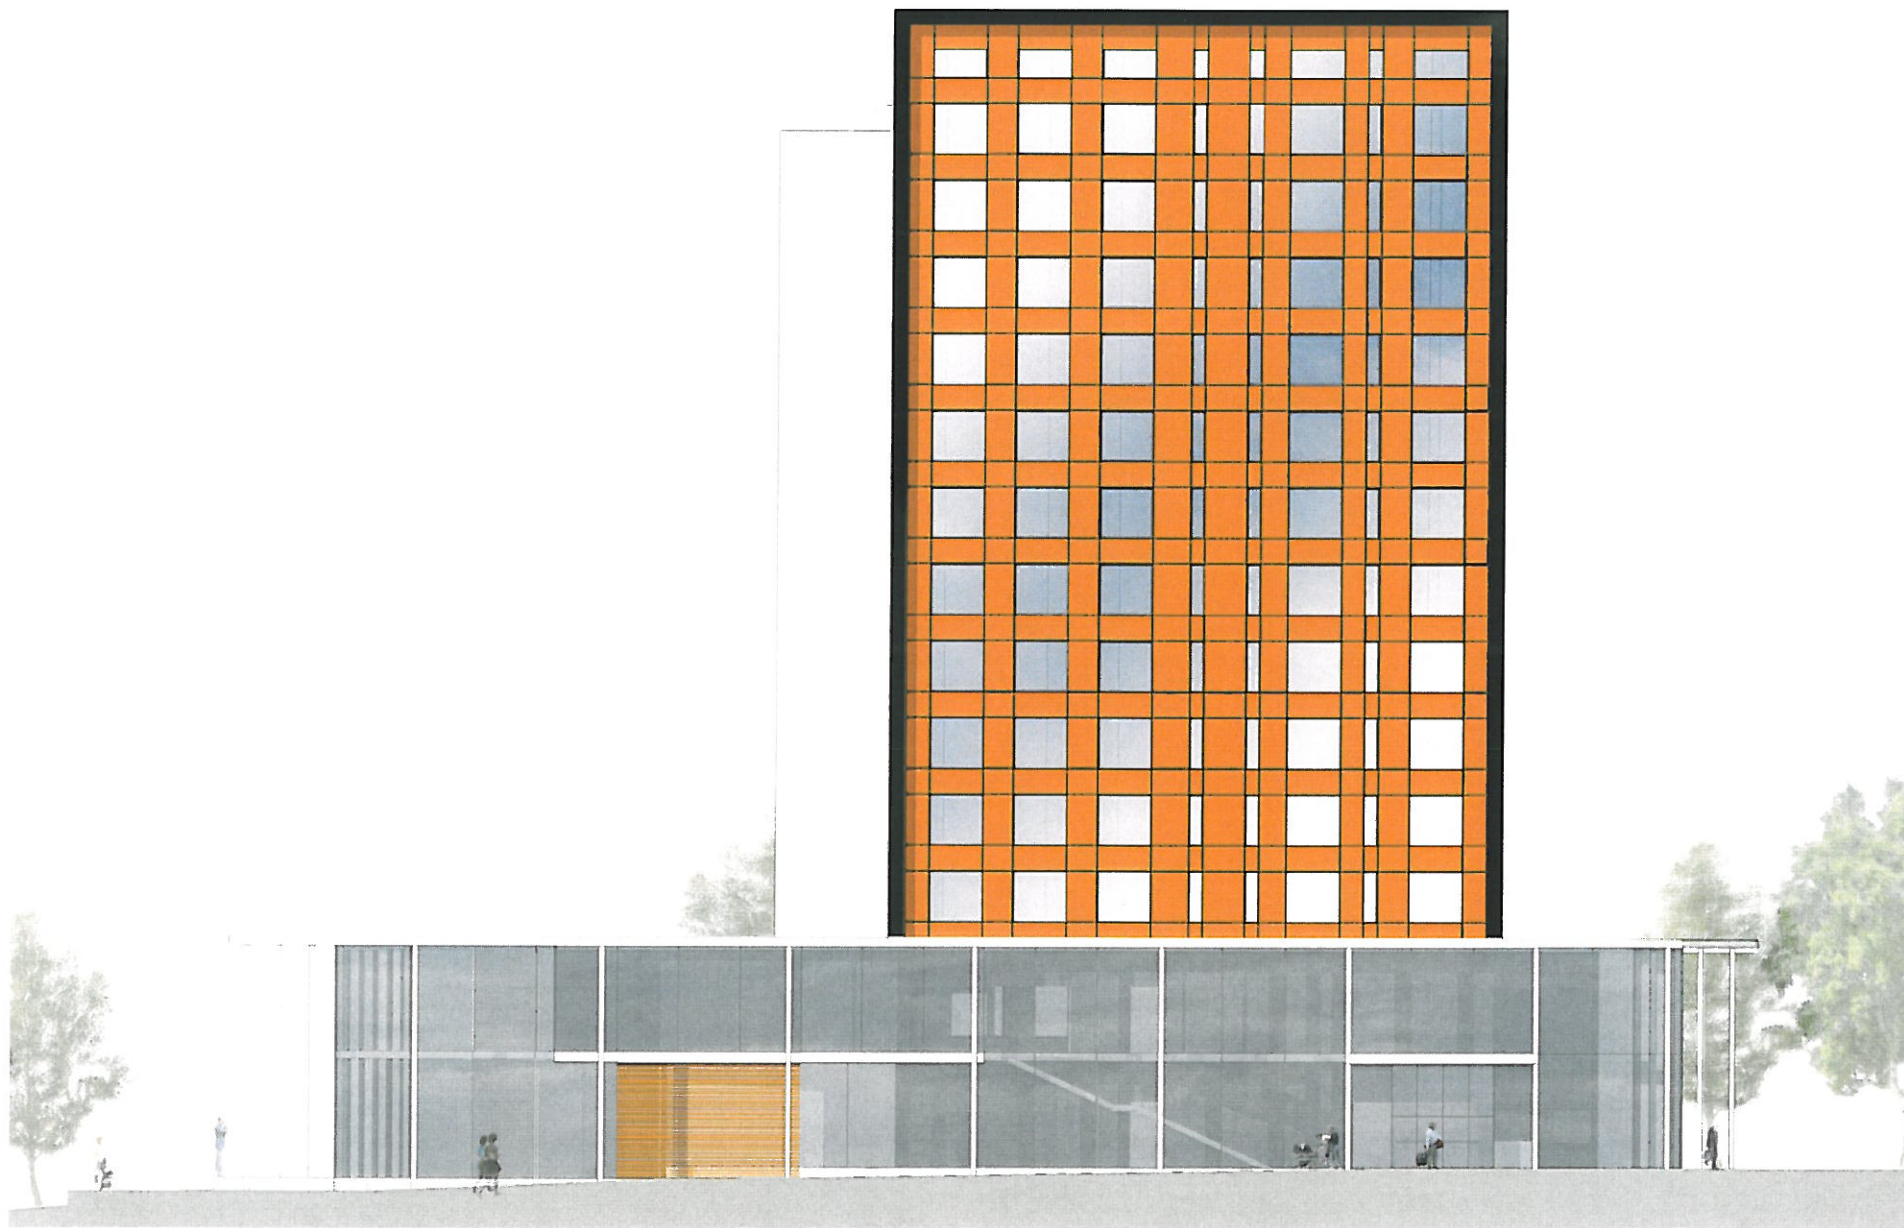

Fasad mot öster, skala 1:200




Fasad mot norr, skala 1:200



Fasad mot väster, skala 1:200



Fasad mot söder, skala 1:200

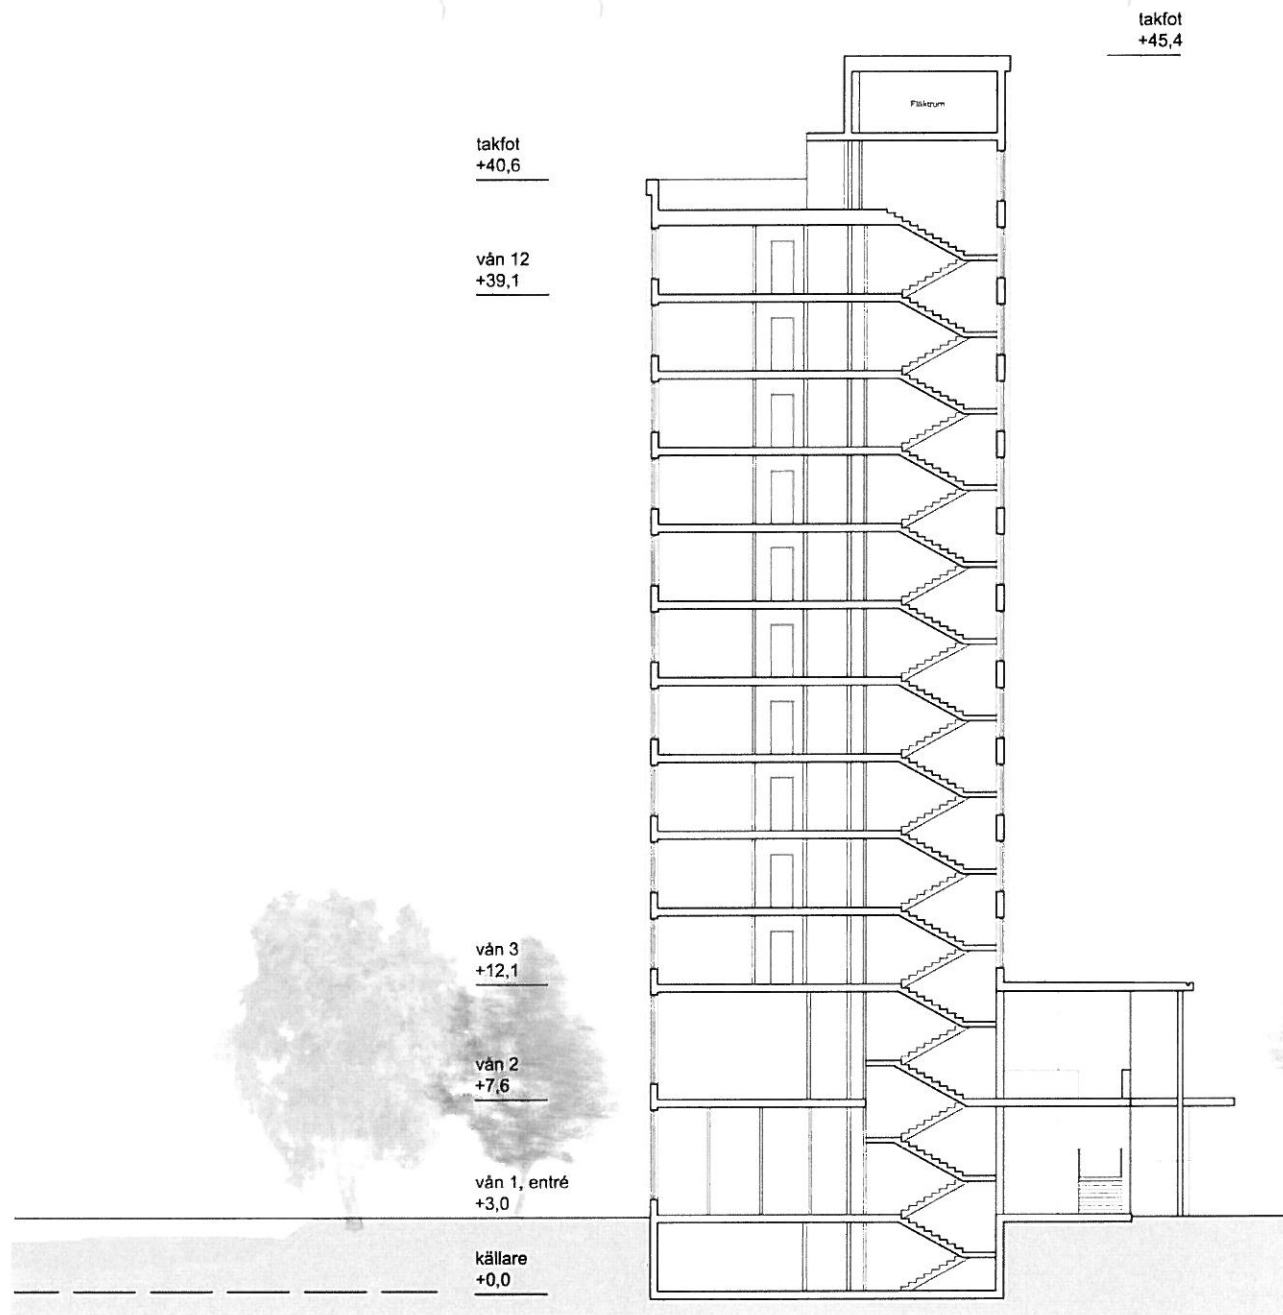

Sektion, skala 1:200



Perspektiv från sydväst

HOTELL KANALUDDEN, HÄRNÖSAND | SKISS | 2012-06-21 | ARBETSNR. 12.062 / ST, IH

ARKITEKTERNA
KROOK & TJÄDER ■



Perspektiv från norr, entrétorget

Interiör från receptionen

HÖRUMSÖ, HÄRNÖSAND | SKISS | 2012-06-21 | ARBETSNR. 12.062 / ST, IH

ARKITEKTERNA
KROOK & TJÄDER ■



Hotell Kanaludden

Rumsantalen är ungefärliga och beror på hur man väljer att variera typplanet.

Ca 82 dubbelrum à 18 kvm

Ca 26 familjerum à 20-21 kvm

Ca 5 handikapprum/familjerum à 31 kvm

1 svit à 31 kvm

Total ca 114 rum

Konferensutrymmen

Stora salen delbart i tre delar	202 kvm
1 st mötesrum	24 kvm
1 st mötesrum	18 kvm

Ytsammanställning

Källare		311 kvm
Vån 1, entréplan	Reception, restaurang	730 kvm
Vån 2	Konferens	653 kvm
Vån 3-12	Ca 110 rum	311 kvm
Vån 13	3 rum + 1 svit	177 kvm
Totalt		4980 kvm BRA
Nyckeltal ca 43,7 kvm BRA / rum		