
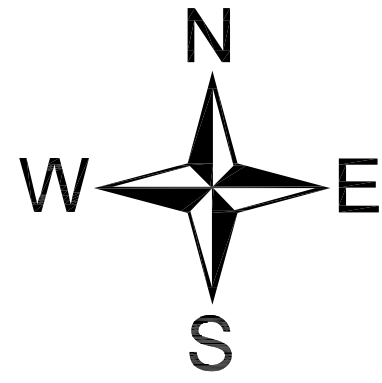


Upprättad:
2021-04-27/GBReviderad:
2021-06-10/GBUppdragsnummer:
20 12.062Status:
BYGGLOVSHANDLING

Handlingsnummer	Rev:	Handlingens innehåll:	Skala:	Status:	Datum:	Reviderad:
NBK	B	Nybyggnadskarta				2021-06-10
A-01-1		Situationsplan 1:250				
A-01-1-0001	A	Situationsplan	1:250	BL	2021-04-27	2021-06-10
A-40-1		Planritningar 1:100				
A-40-1-1010	A	Plan 1, källarvåning	1:100	BL	2021-04-27	2021-05-18
A-40-1-1020	A	Plan 2, entréväning	1:100	BL	2021-04-27	2021-06-10
A-40-1-1030	A	Plan 3, konferensvåning	1:100	BL	2021-04-27	2021-06-10
A-40-1-1040		Plan 4, våning 2	1:100	BL	2021-04-27	
A-40-1-1050		Plan 5, våning 3	1:100	BL	2021-04-27	
A-40-1-1060		Plan 6, våning 4	1:100	BL	2021-04-27	
A-40-1-1070		Plan 7, våning 5	1:100	BL	2021-04-27	
A-40-1-1080		Plan 8, våning 6	1:100	BL	2021-04-27	
A-40-1-1090		Plan 9, våning 7	1:100	BL	2021-04-27	
A-40-1-1100		Plan 10, våning 8	1:100	BL	2021-04-27	
A-40-2		Sektionsritningar 1:100				
A-40-2-1001	B	Sektion A-A	1:100, 1:1	BL	2021-04-27	2021-06-10
A-40-2-1002	B	Sektion B-B	1:100, 1:1	BL	2021-04-27	2021-06-10
A-40-2-1003	A	Sektion C-C	1:100, 1:1	BL	2021-04-27	2021-05-18
A-40-3		Fasadritningar 1:100				
A-40-3-1001	B	Fasad mot söder	1:100	BL	2021-04-27	2021-06-10
A-40-3-1002	A	Fasad mot väster	1:100	BL	2021-04-27	2021-06-10
A-40-3-1003		Fasad mot norr	1:100	BL	2021-04-27	
A-40-3-1004	A	Fasad mot öster	1:100	BL	2021-04-27	2021-06-10
A-40-3-1011	A	Fasad mot söder S/V	1:100	BL	2021-04-27	2021-06-10
A-40-3-1012	A	Fasad mot väster S/V	1:100	BL	2021-04-27	2021-06-10
A-40-3-1013		Fasad mot norr S/V	1:100	BL	2021-04-27	
A-40-3-1014	A	Fasad mot öster S/V	1:100	BL	2021-04-27	2021-06-10

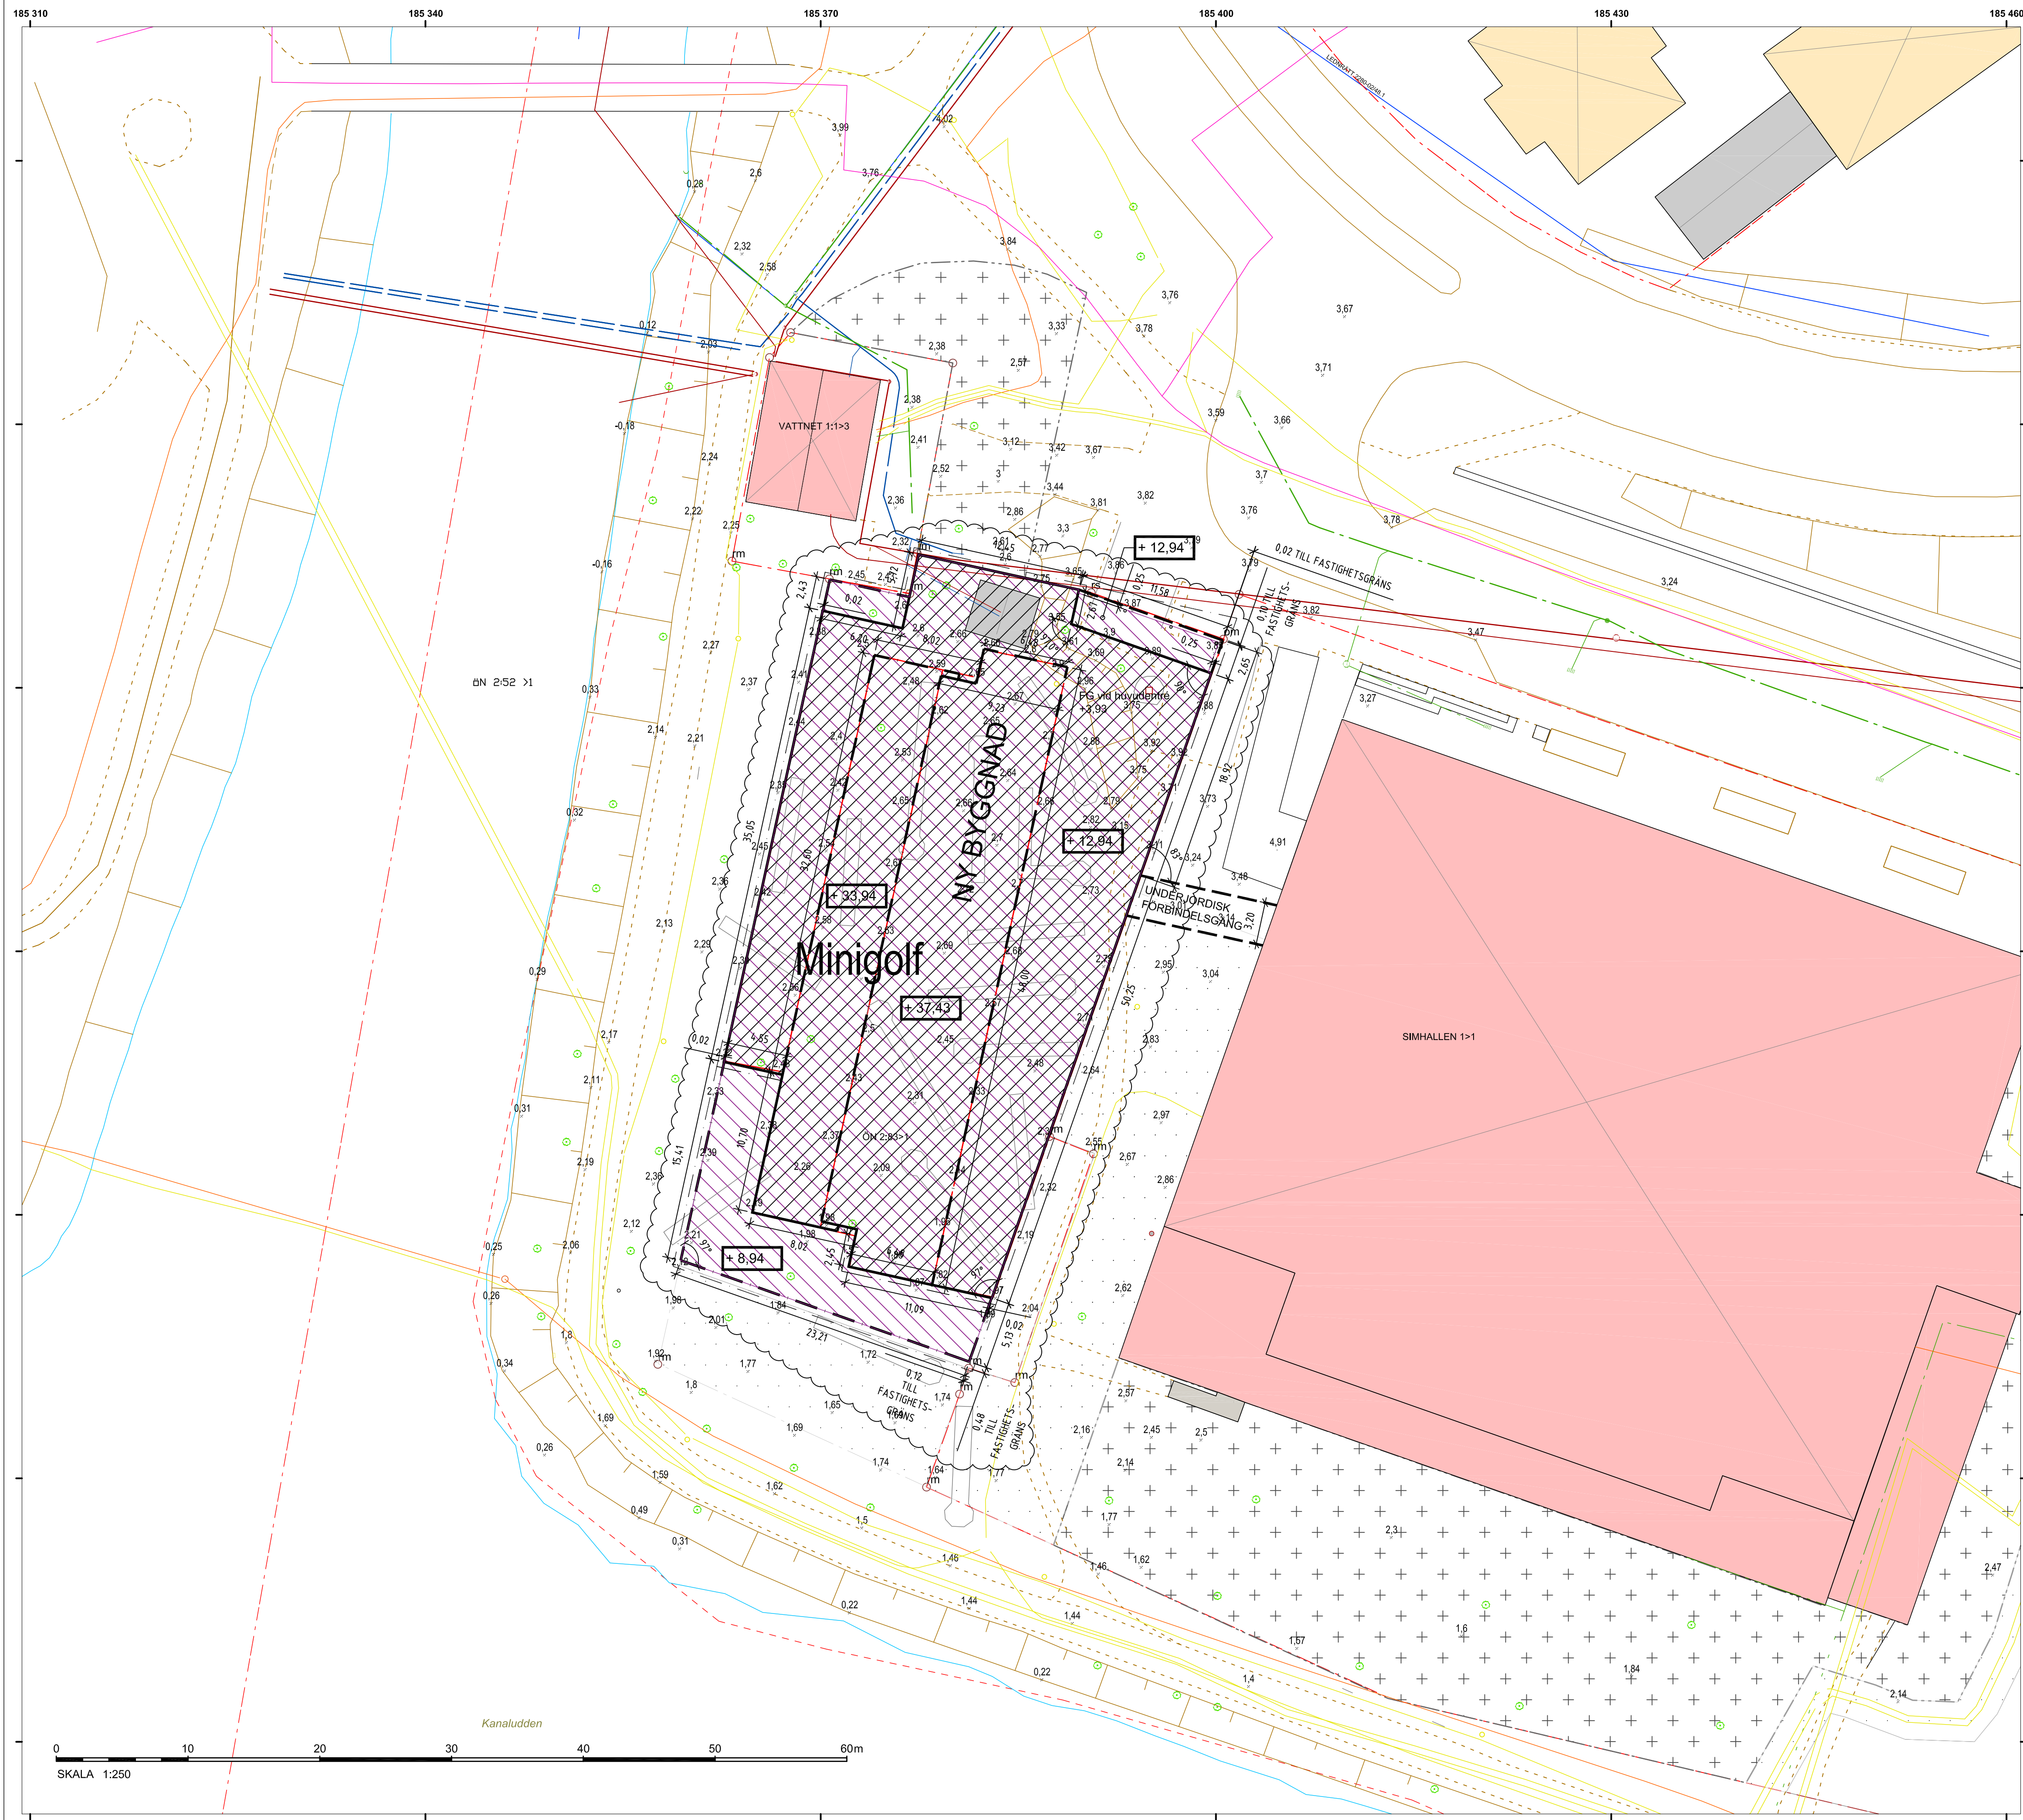

Nybyggnadskarta
Fastighet: Ön 2:83
Härnösand


Teckenförklaring

- Inmätta detaljer:
- 24,50 Markhöjd, inmätt
 - Stolpe
 - Gränsmarkering
 - Byggnad, Samhällsfunktion
 - Byggnad, bostad
 - Komplementbyggnad
 - Skärmtak
 - Slänt
 - Körbana, kantsten
 - Körbana, ej kantsten
 - Gång- och cykelbana
 - Trappa
 - Bro
 - Lövträd
 - Elanordning, Skåp
 - Belysningsstolpe
 - Fixpunkt
 - Teleanordning, Skåp
 - Pumpstation
 - Spill Brunn
 - Rännstensbrunn
 - Dagvatten, brunn
 - Utlopp
 - Strandlinje
 - Staket
 - Stödmur
- Se förslag anslutningar från Hemab.
Befintliga ledningar från Hemab:
- Vatten, ledning
 - Fjärrvärmeledning
 - Teleledning, I mark och vatten
 - Elledning, I mark och vatten
 - Dagvatten, ledning
 - Spill Tryckledning
- Uttag fastighetsgränser och rättigheter 2020-11-04
- Kvarterstraktgräns / Traktgräns
 - Fastighetsgräns
 - Fastighetsstrand
 - Ledningsrättighet

Planbestämmelser : Detaljplan nr 507	
Egenskapsgräns	Användningsgräns
Marken får inte bebyggas	
Marken får endast bebyggas med uthus och garage	
Övriga bestämmelser se planbestämmelser	
Övrigt: Ledningsrätt ej fullständigt redovisad Innan grävning: Begränsning av ledningar på Ledningskollen 2 veckor innan grävning	
Upprättad av: M Berglund	Datum: 2021-01-29
Koordinatsystem i plan: SWEREF99 17 15	Koordinatsystem i höjd: RH2000
Skala: 1:250	(A1)

- FÖRKLARINGAR**
- Byggnads kontur på mark
 - Byggnadsarea
 - Byggnads kontur ovan mark
 - Byggnads kontur under mark
 - Utkragande gesims / skärmtak ovan mark
 - Byggnads totalhöjd inom bestämmelseområde
 - + XX,XX
- Reviderad: 2021-06-10 / PHT
Rev. enl A-PM BL-02
- BYGGNAD INRITAD AV:
KROOK & TJÄDER
2021-04-27 / Peter H Törning

EXPLOATERING	
YTOR BTA:	(kvm)
Plan 1 (Källare):	1135
Plan 2 (Entréplan):	1303
Plan 3:	1312
Plan 4-9:	657 (per plan)
Plan 10:	427
TOTAL YTA BTA:	8119
Varav ovan mark:	6984
BYGGNADSAREA: 1510	
I BYA inräknas byggnadens avtryck på mark i entréplan samt det projicerade avtrycket av balkongen mot söder samt den utkragande byggnadsvolymen närmst pumphuset.	
Under skärmtaket vid huvudentrén i norr inräknas den yta som begränsas av pelarraden. Övrig del av detta skärmtak samt utkragande gesimser runt om byggnaden inräknas ej, i enlighet med definitionen av mätvärd yta i SS 21054:2020. För måttsättning av dessa byggnadsdelar, se övriga ritningar.	

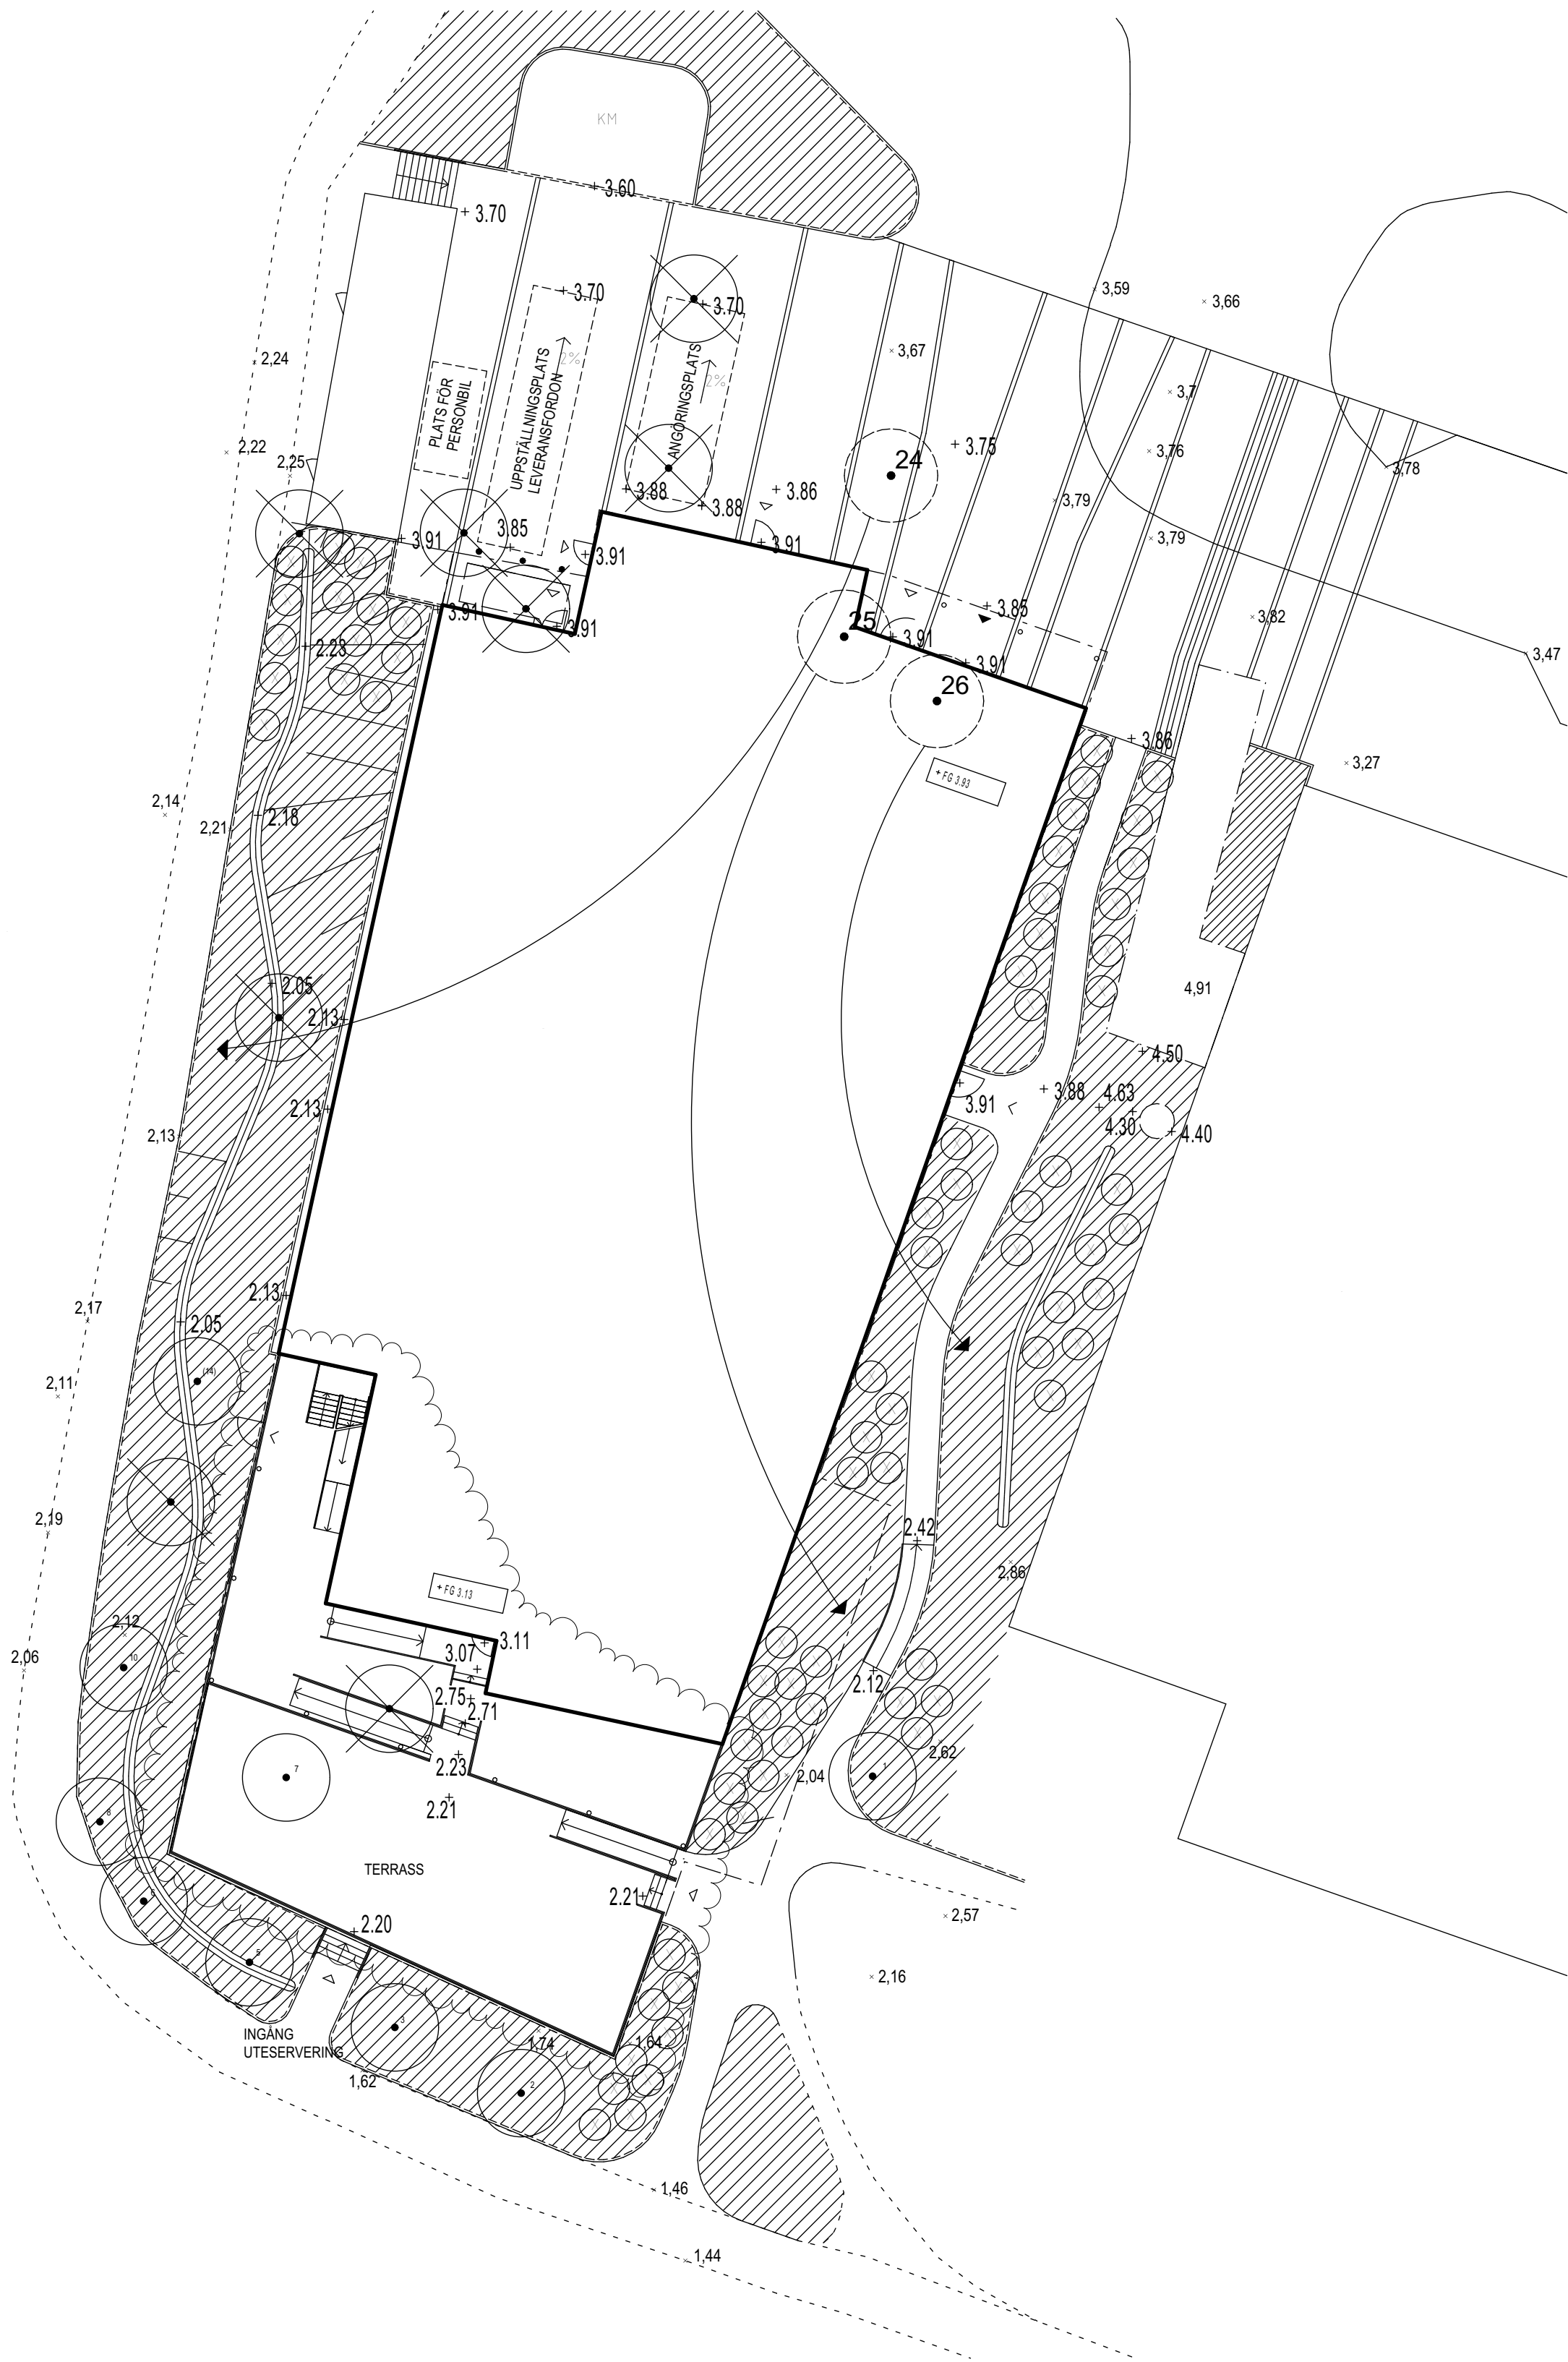

FÖRESKRIFTER

Situationsplan redovisar planering av egen kvartersmark men också förslag till utformning av allmän plats/annan kvartersmark. Angivna markhöjder och angringspunkter på sådan mark är nödvändiga för hotelets funktion. Åtgärder ingår dock ej i denna bygglovsansökan och omfattas ej av byggherrens åtagande.


	FASTIGHETSGRÄNS
	SLÄNTMARKERING
	BEFINTLIG YTSKIKTSLINJE
	BYGGNADSFASAD
	NY YTSKIKTSLINJE
	NY MARKHÖJD
	BEFINTLIG MARKHÖJD SOM BEHÅLLS
	FÄRDIG GOLVHÖJD
	HUVUDENTRÉ
	SIDONENTRÉ
	UTRYMNINGSVÄG
	RAMP. PIL VISAR STIGANDE HÖJDSKILLNAD
	PELARE
	LANTERNIN
	POLLARE SOM FÅKÖRNINGSSKYDD
	LÄGPUNKT
	PLANTERINGSYTA
	FÖRSLAG PÅ NY SOLITÄR/BUSKE
	BEFINTLIGT TRÄD SOM BEHÅLLS. FÖR ART HÄNVISAS TILL KOMMUNENS TRÄDINVENTERINGSKARTA
	BEFINTLIGT TRÄD SOM FÄLLS
	BEFINTLIGT TRÄD SOM FLYTTAS. PIL VISAR FÖRESLAGEN PLACERING FÖR ART HÄNVISAS TILL KOMMUNENS TRÄDINVENTERINGSKARTA
	FETTAVSKILJARE UNDER MARK
	KROSSMATERIAL tex stenmjöl
	NY MARKBELÄGGNING LIKT DET BEFINTLIGA SOM LÖPER LÄNGS GATA OCH SIMHALL

B	ENL A-PM BL-02	2021-06-10	GB
BET	ÄNDRING AVISER	DATUM	Sign.

BYGGLOVSHANDLING



HERNÖ GIN HOTELL

Ön 2.83

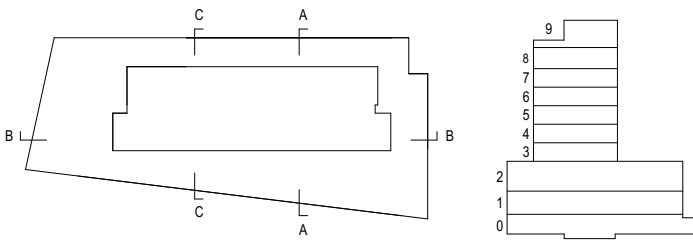

KROOK & TJÄDER

				Arkitekterna Krook & Tjäder AB			
K							
M							
E							
V							
VS							
B							
AK							
UPPDRAG NR		RITAD AV		HANDLÄGGARE			
20 12.062		AM		PHT			
DATUM		ANSVARIG					
2021-04-27		Peter H Törning					
Nybyggnad av hotell							
Situationsplan							
SKALA A1		NUMMER		BET			
1:250		A-01-1-0001		A			

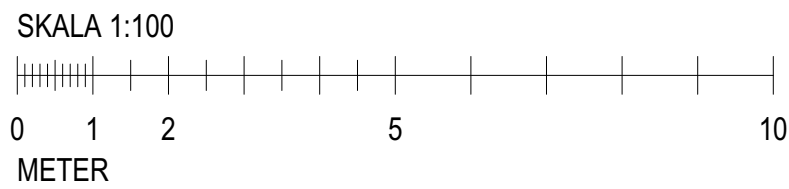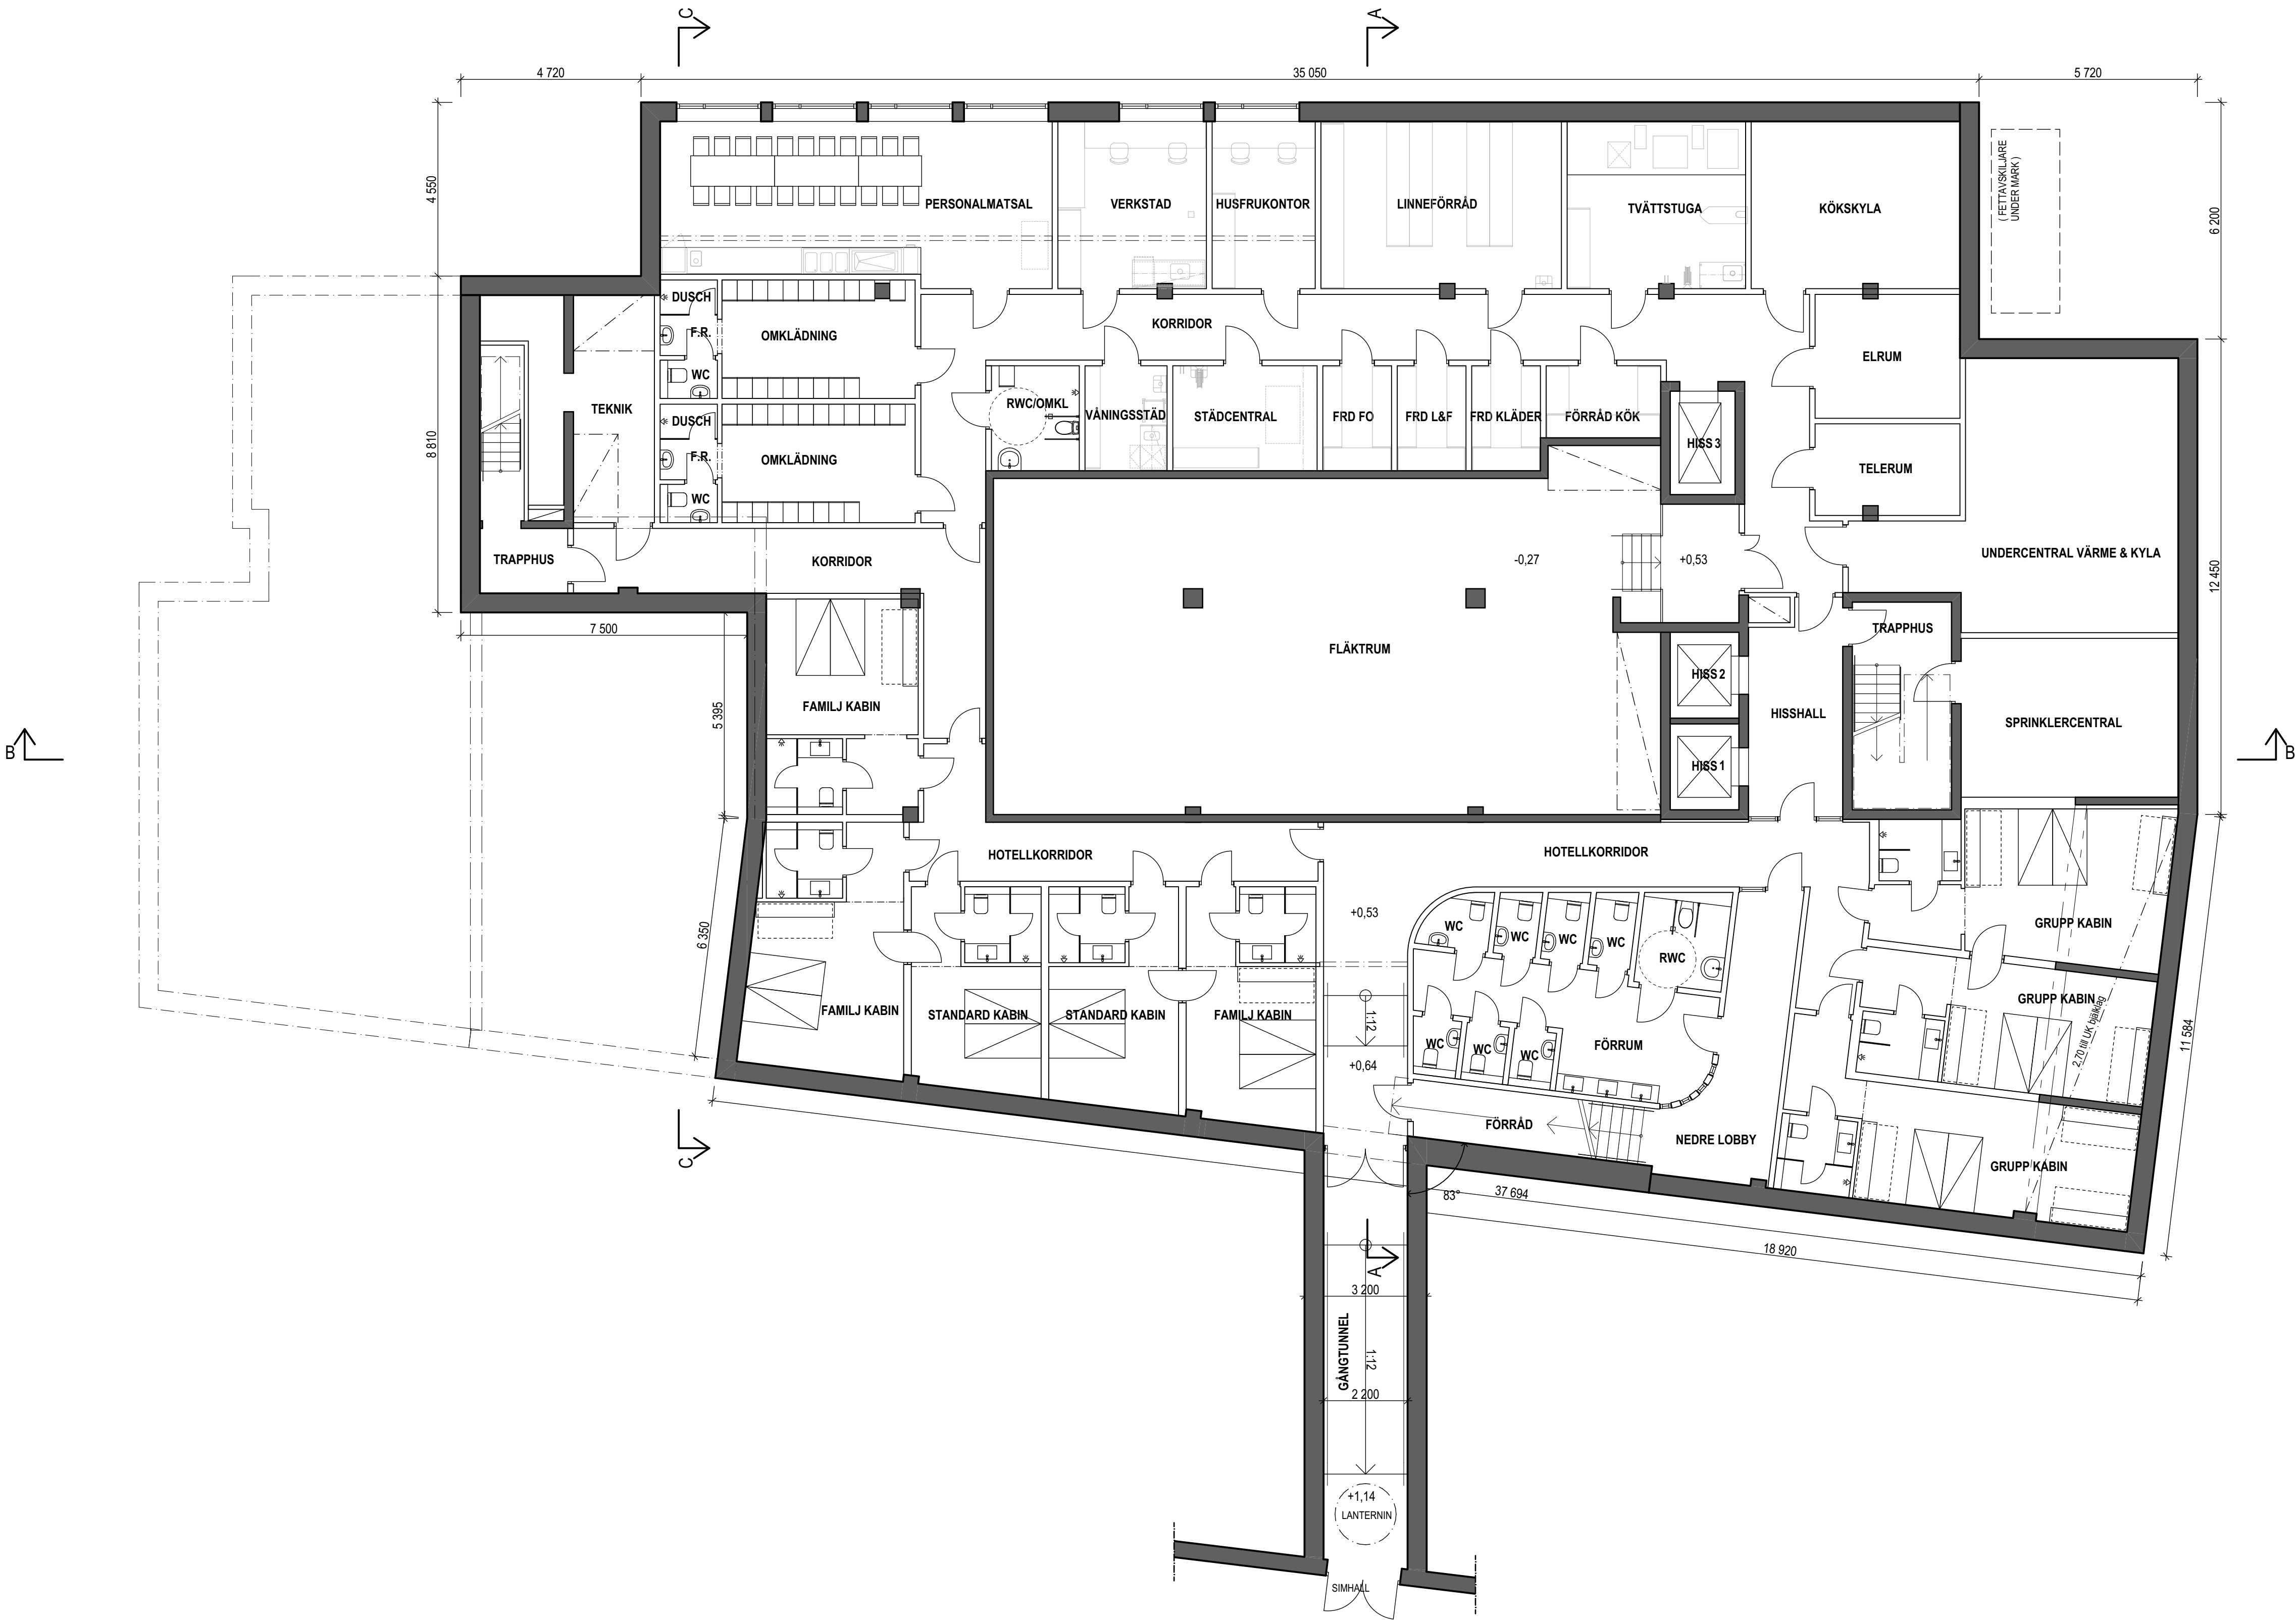

FÖRKLARINGAR

Mått anges i millimeter. Plushöjder anges i meter i höjdsystem RH 2000. Plushöjder inom parentes avser motsvarande höjd i Hårdsands lokala höjdsystem.

= Vändcirkel 1500 mm för rullstol

= Gräns för utrustning enl. Storkökskonsult

RL = Röklucka


HÄNVISNINGAR

Kulörer och material, se fasadritning. Arealer, se nybyggnadskarta.

A	ENL A-PM BL-01	2021-05-18	GB
BET	ÄNDRING AVISER	DATUM	Sign.



BYGGLOVSHANDLING

HERNÖ GIN HOTELL
Ön 2:83

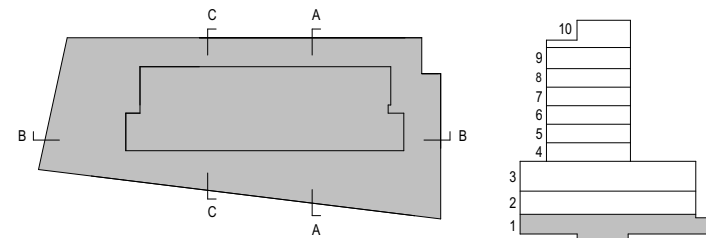


KROOK & TJÄDER

		Arkitekterna Krook & Tjäder AB			
K					
M					
E					
V					
VS					
B					
AK					
UPPRAG NR	20 12.062	RITAD AV	GB/MN/PHT	HANDLÄGGARE	PHT
DATUM	2021-04-27	ANSVARIG	Peter H Törning		
Nybyggnad av hotell					
Plan 1, källarvåning					
SKALA A1	1:100	NUMMER	A-40-1-1010		BET
				A	

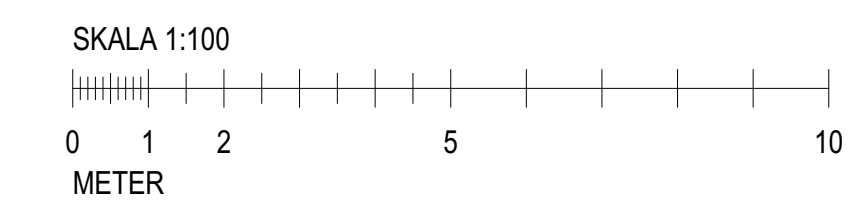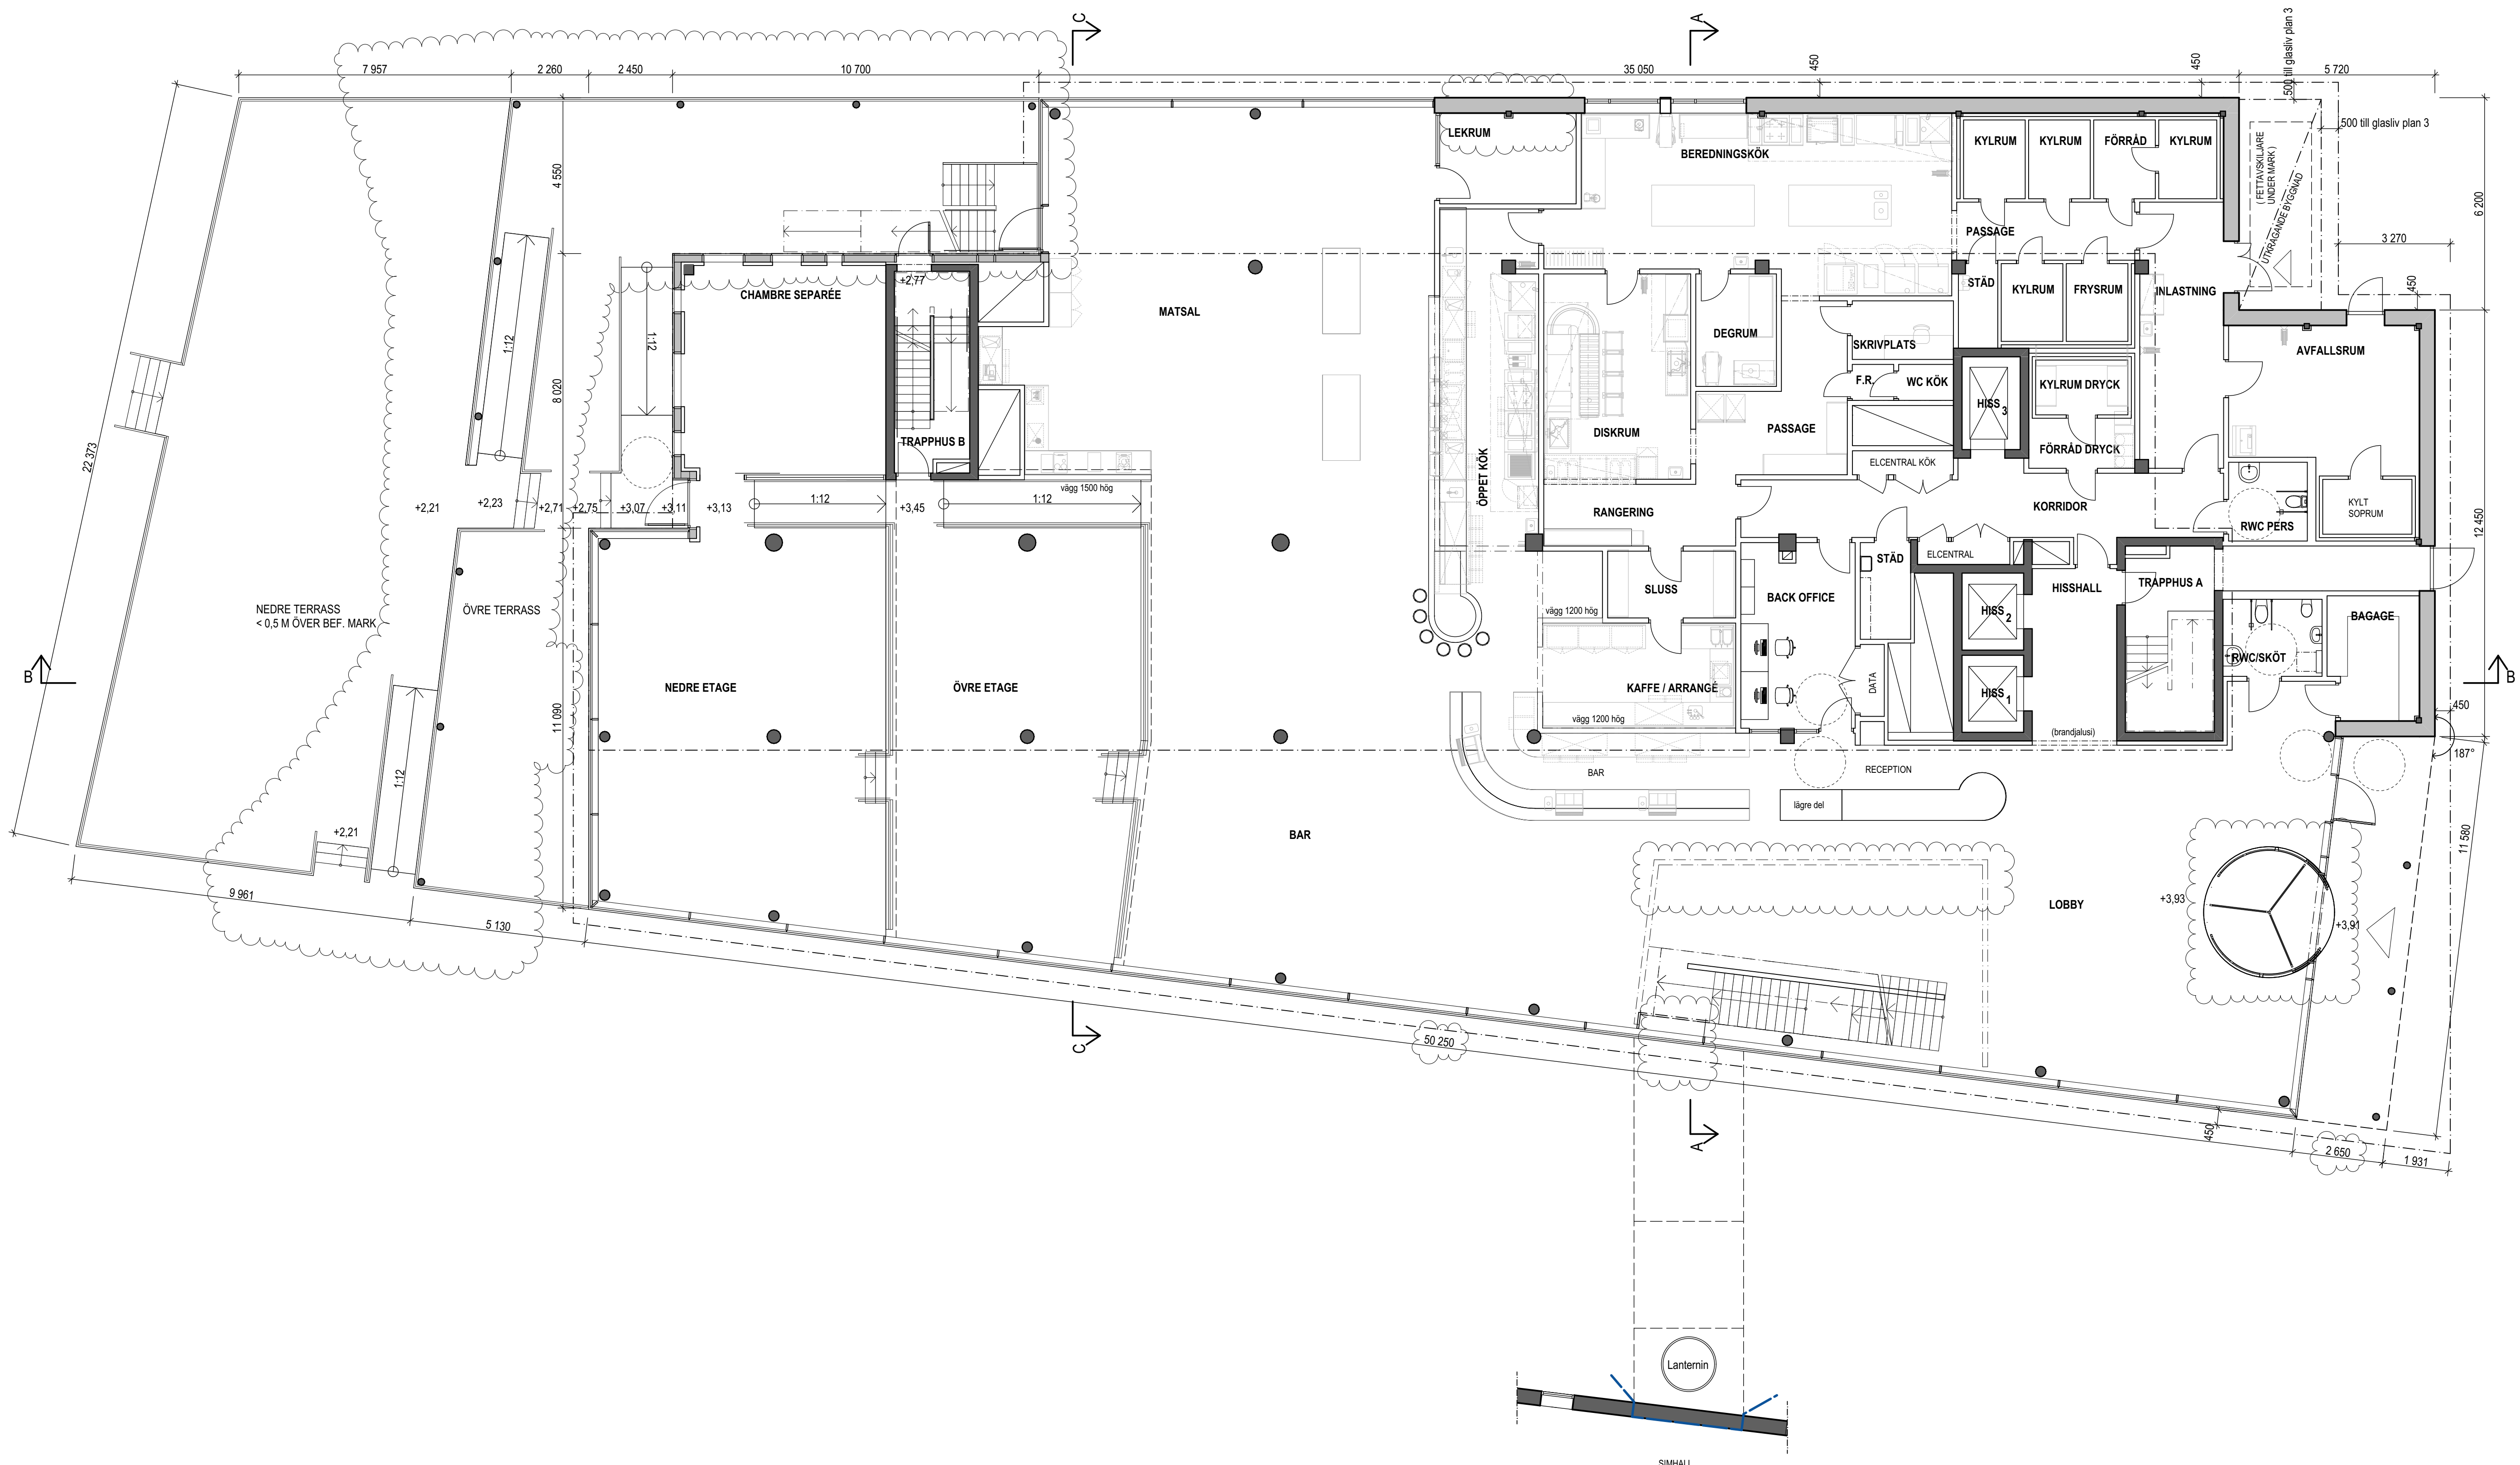

HÄNVISNING
Förklaringar och föreskrifter, se ritning A-40-1-1010.

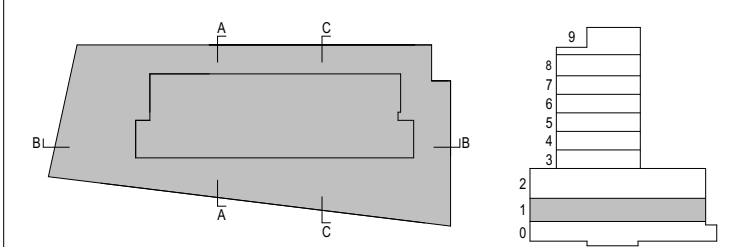

☒	A	KROOK & TJÄDER	tel.
☐	K		tel.
☐	V		tel.
☐	E		tel.
☐	L		tel.
☐	AK		tel.
☐	BR		tel.
☐	SKR		tel.



BYGGLOVSHANDLING

HERNÖ GIN HOTELL

Ön 2:83

KROOK & TJÄDER

B	ENL A-PM BL-02	2021-06-10	GB
BET	ÄNDRING AVSER	DATUM	Sign.
20 12.062	GB/MN/PHT	PHT	
2021-04-27	Peter H Törning		
Nybyggnad av hotell			
Plan 2, entréväning	NUMMER	BET	
SKALA A1 1:100	A-40-1-1020	A	

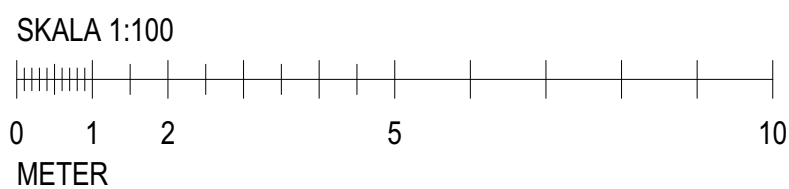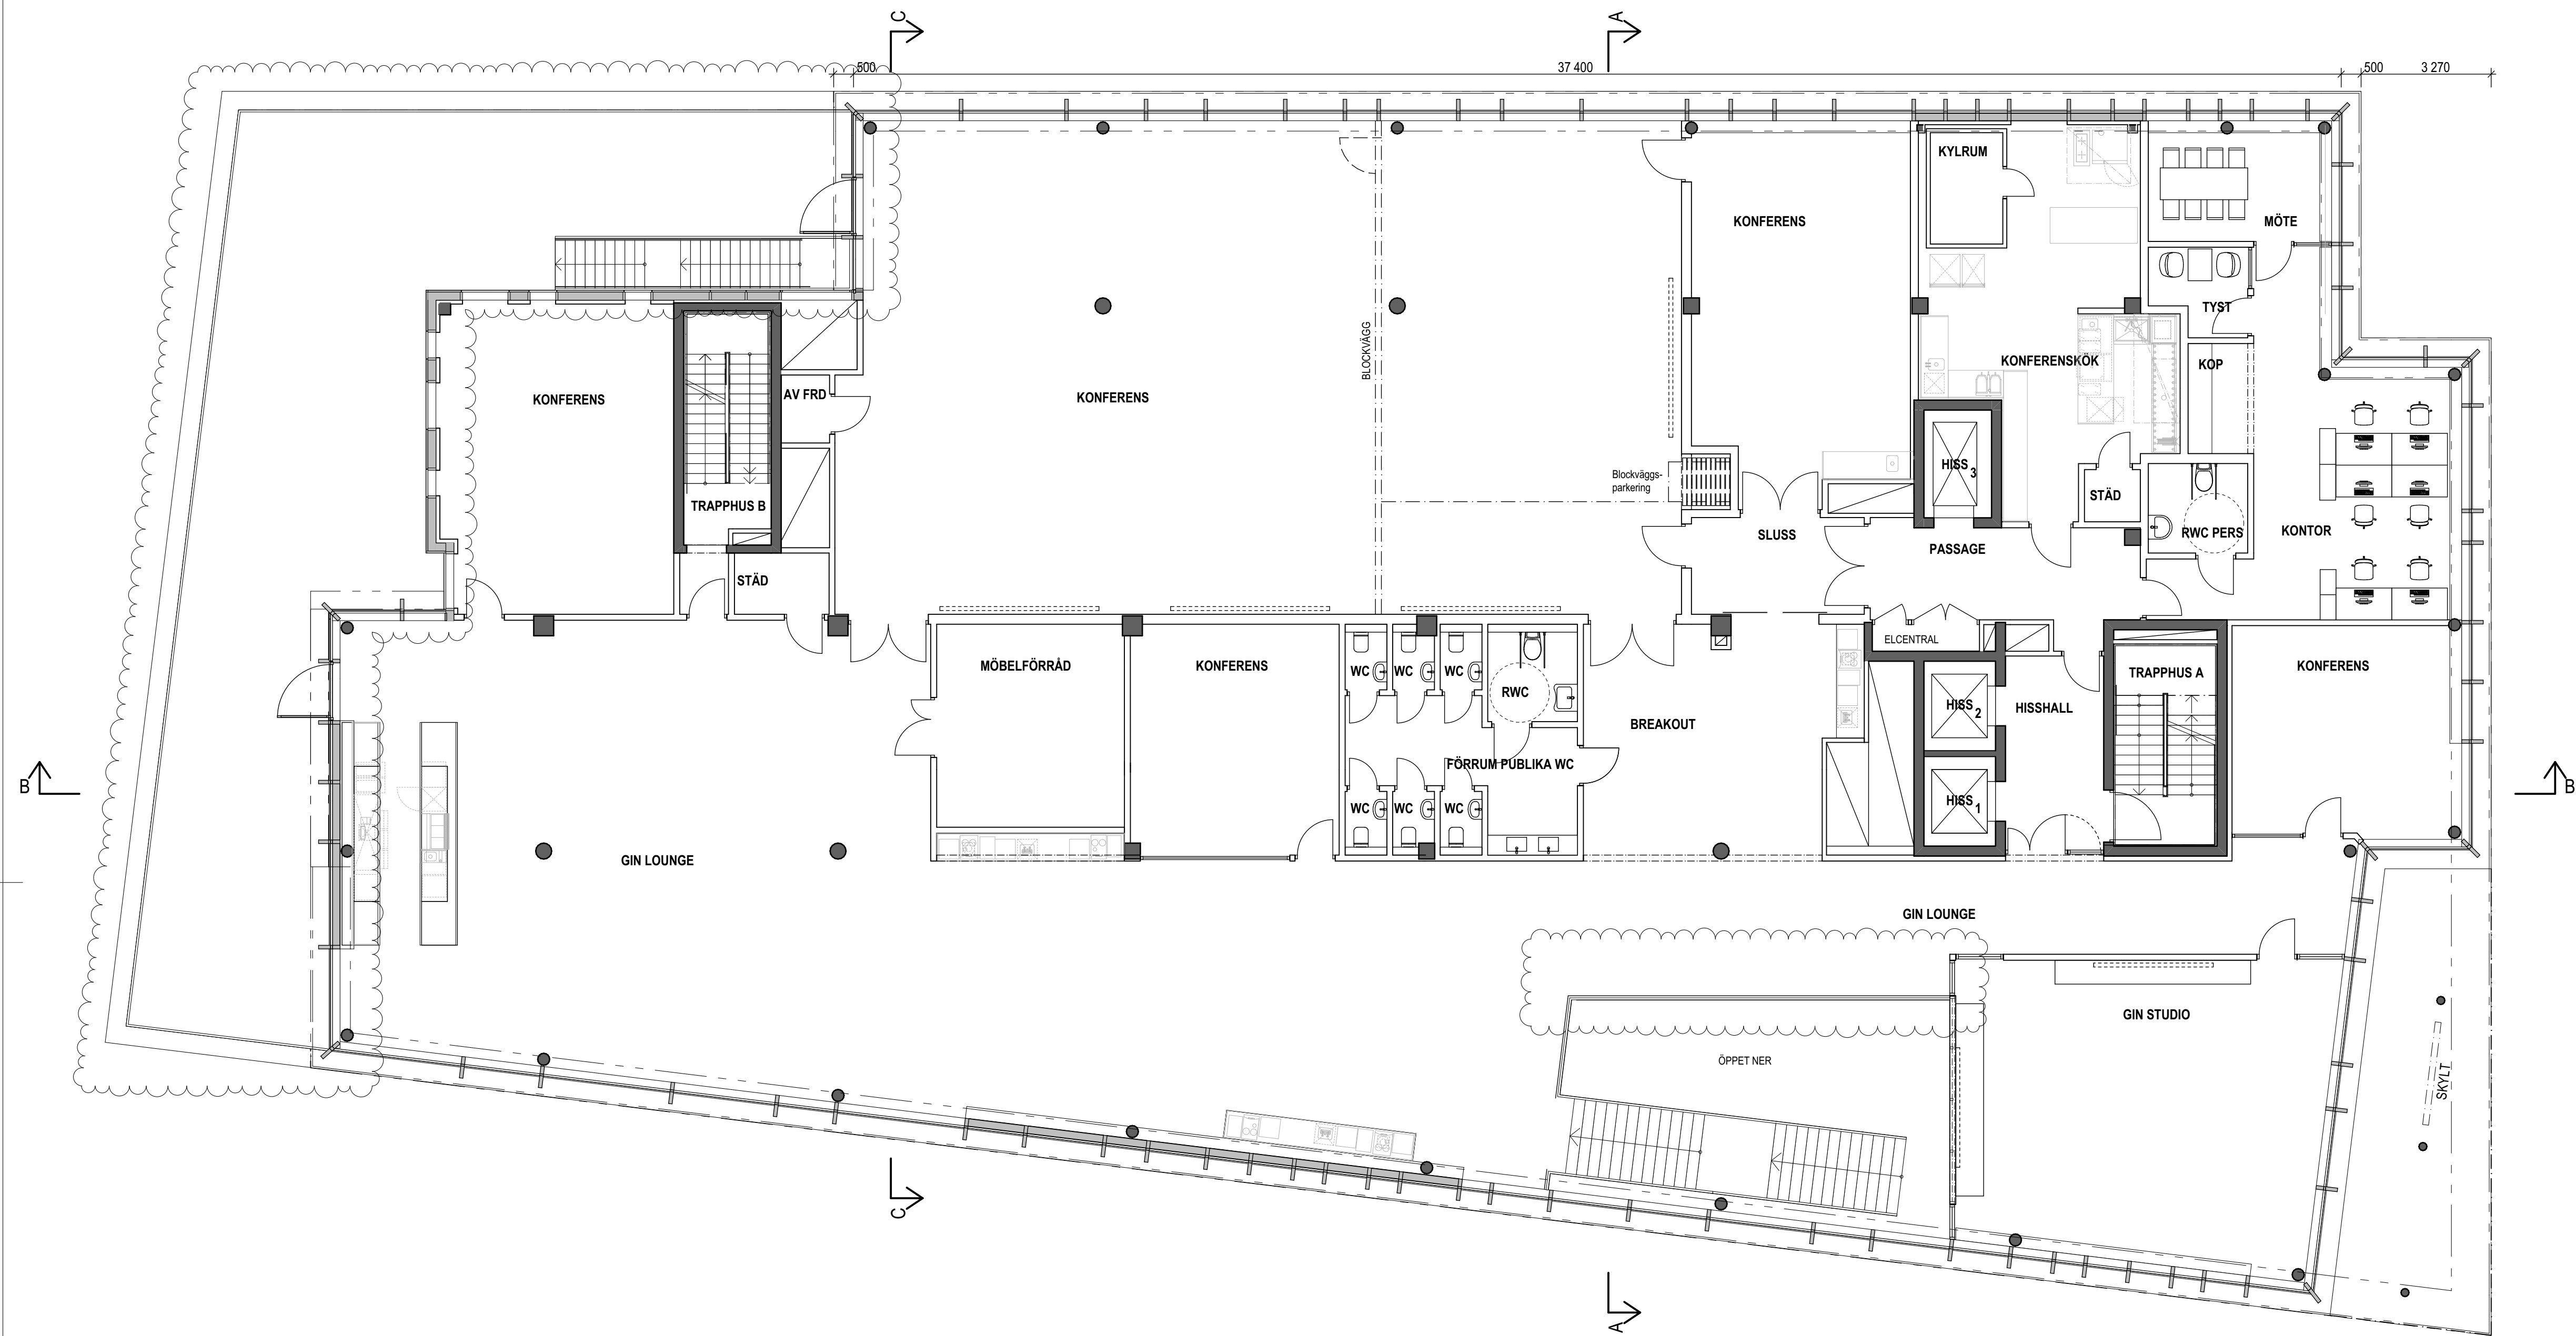

HÄNVISNING


Förklaringar och föreskrifter, se ritning A-40-1-1010.

B	ENL A-PM BL-02	2021-06-10	GB
BET	ÄNDRING AVSER	DATUM	Sign.

BYGGLOVSHANDLING


HERNÖ GIN HOTELL

Ön 2.83

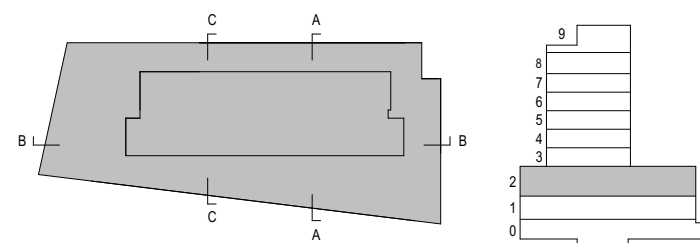

KROOK & TJÄDER


Ⓐ	Arkitekterna Krook & Tjäder AB		
K			
M			
E			
V			
VS			
B			
AK			
UPPDRAG NR	RITAD AV	HANDLÄGGARE	
20 12.062	GB/MN/PHT	PHT	
DATUM	ANSVARIG		
2021-04-27	Peter H Törning		
Nybyggnad av hotell			
Plan 3, konferensvåning			
SKALA A1	NUMMER	SET	
1:100	A-40-1-1030	A	

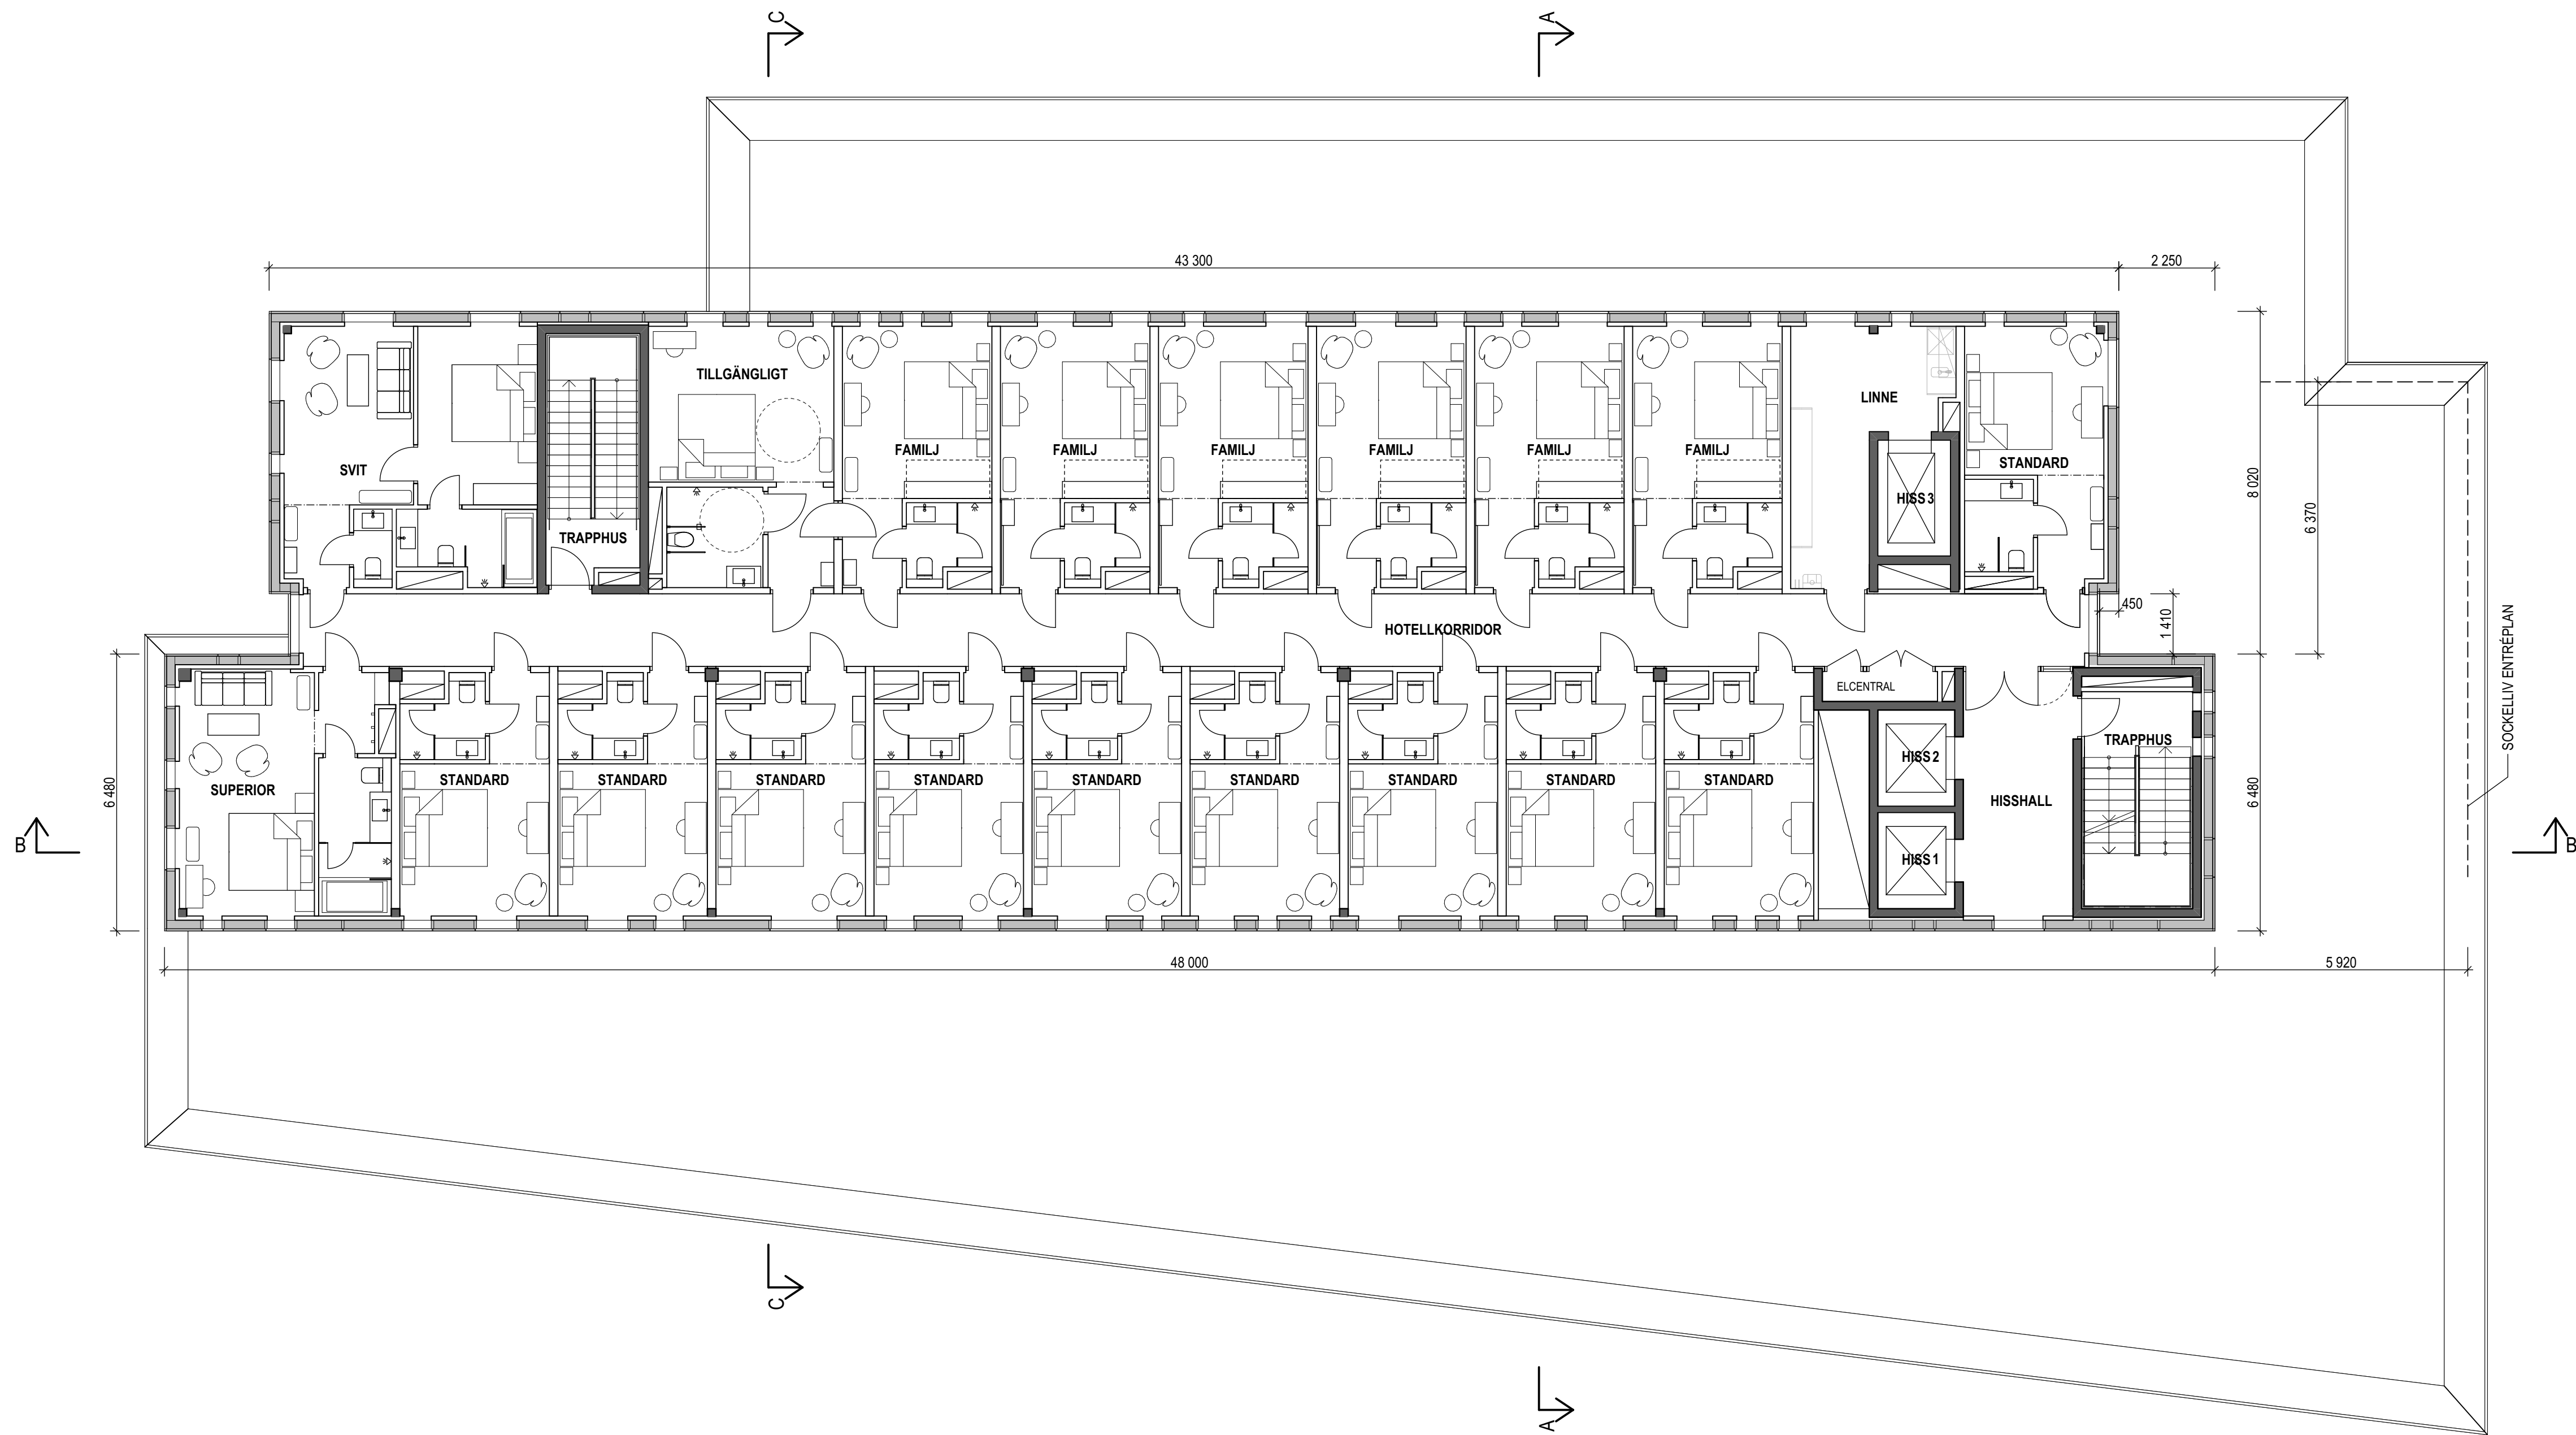

HÄNVISNING

Förklaringar och föreskrifter, se ritning A-40-1-1010.

BET	ÄNDRING AVISER	DATUM	Sign.
BYGGLOVSHANDLING			
HERNÖ GIN HOTELL			
Ön 2:83			
KROOK & TJÄDER			
Ⓐ Arkitekterna Krok & Tjäder AB			
K			
M			
E			
V			
VS			
B			
AK			
UPPDRAG NR		RITAD AV	HANDLÄGGARE
20 12.062		GB/MN/PHT	PHT
DATUM		ANSVARIG	
2021-04-27		Peter H Torring	
Nybyggnad av hotell			
Plan 4, våning 2			
SKALA A1		NUMMER	BET
1:100		A-40-1-1040	

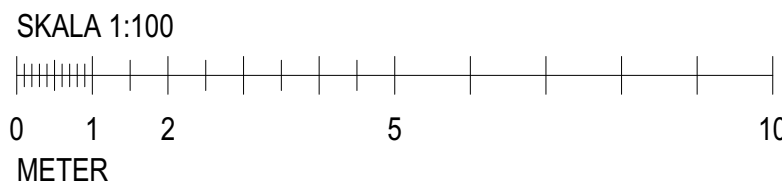

HÄNVISNING

Förklaringar och föreskrifter, se ritning A-40-1-1010.


BET	ÄNDRING AVISER	DATUM	Sign.
-----	----------------	-------	-------

BYGGLOVSHANDLING

HERNÖ GIN HOTELL
Ön 2:83

KROOK & TJÄDER


AK	Arkitekterna Krok & Tjäder AB		
K			
M			
E			
V			
VS			
B			
AK			
UPPRORAG NR	20 12.062	RITAD AV	GB/MN/PHT
DATUM	2021-04-27	HANDLÄGGARE	PHT
ANSVARIG			
Peter H Torring			
Nybyggnad av hotell			
Plan 5, våning 3			
SKALA A1	1:100	NUMMER	A-40-1-1050
			BET

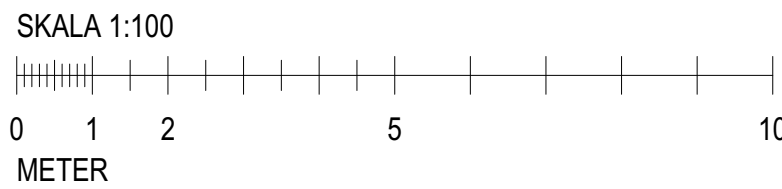

HÄNVISNING

Förklaringar och föreskrifter, se ritning A-40-1-1010.

BET	ÄNDRING AVSER	DATUM	Sign.
BYGGLOVSHANDLING			
HERNÖ GIN HOTELL Ön 2:83			
KROOK & TJÄDER			
AK	Arkitekterna Krok & Tjäder AB		
K			
M			
E			
V			
VS			
B			
AK			
UPPDRAG NR	RITAD AV	HANDLÄGGARE	
20 12 062	GB/MN/PHT	PHT	
DATUM	ANSVARIG		
2021-04-27	Peter H Torring		
Nybyggnad av hotell			
Plan 6, våning 4			
SKALA A1 1:100	NUMMER A-40-1-1060	BET	

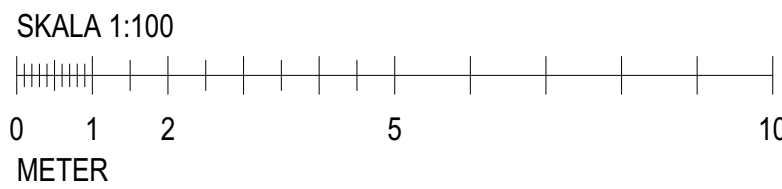

HÄNVISNING


Förklaringar och föreskrifter, se ritning A-40-1-1010.

BET	ÄNDRING AVISER	DATUM	Sign.
-----	----------------	-------	-------

BYGGLOVSHANDLING


HERNÖ GIN HOTELL

Ön 2:83

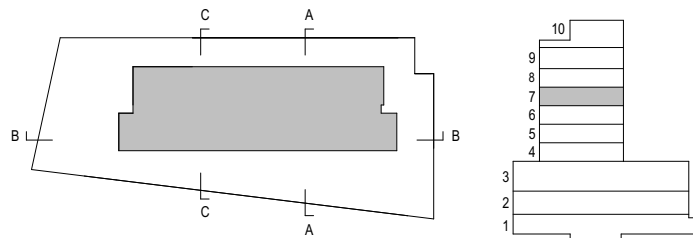



KROOK & TJÄDER

Arkitekterna Krok & Tjäder AB			
K			
M			
E			
V			
VS			
B			
AK			
UPPROG NR	RITAD AV	HANDLÄGGARE	
20 12 062	GB/MN/PHT	PHT	
DATUM	ANSVARIG		
2021-04-27	Peter H Torring		
Nybyggnad av hotell			
Plan 7, våning 5			
SKALA A1 1:100	NUMMER A-40-1-1070	BET	

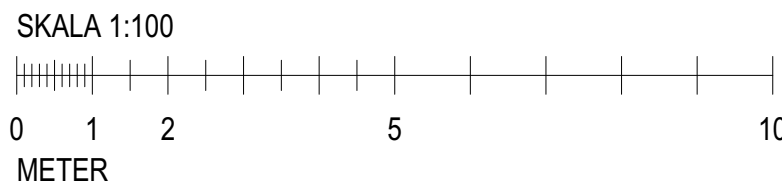

HÄNVISNING

Förklaringar och föreskrifter, se ritning A-40-1-1010.

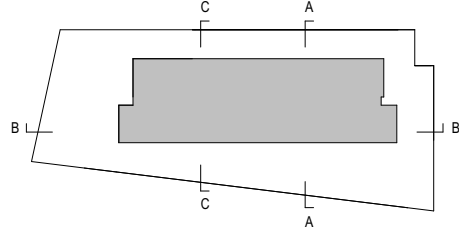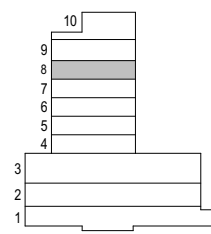BET	ÄNDRING AVSER	DATUM	Sign.
BYGGLOVSHANDLING			
HERNÖ GIN HOTELL			
Ön 2:83			
			
KROOK & TJÄDER			
Ⓐ	Arkitekterna Krok & Tjäder AB		
K			
M			
E			
V			
VS			
B			
AK			
UPPROG NR	RITAD AV	HANDLÄGGARE	
20 12.062	GB/MN/PHT	PHT	
DATUM	ANSVARIG		
2021-04-27	Peter H Torring		
Nybyggnad av hotell			
Plan 8, våning 6			
SKALA A1	NUMMER	BET	
1:100	A-40-1-1080		

HÄNVISNING

Förklaringar och föreskrifter, se ritning A-40-1-1010




BET	ÄNDRING AVSER	DATUM	Sign
-----	---------------	-------	------

BYGGLOVSHANDLING



HERNÖ GIN HOTELL

Ön 2:83

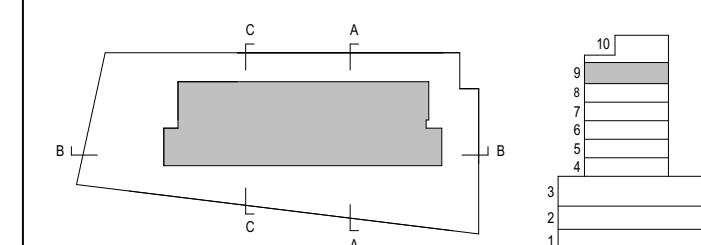

KROOK & TJÄDER


	Arkitektfirma Krook & Tjäder AB		
K			
M			
E			
V			
VS			
B			
AK			
UPPDRAAG NR	RITAD AV	HANDLAGGARE	
20 12.062	GR/MN/PHT	PHT	
DATUM	ANSVARIG		
2021-04-27	Peter H Torring		
Nybyggnad av hotell			
Plan 9, våning 7			
SKALA A1	NUMMER	BET	
1:100	A-40-1-1090		

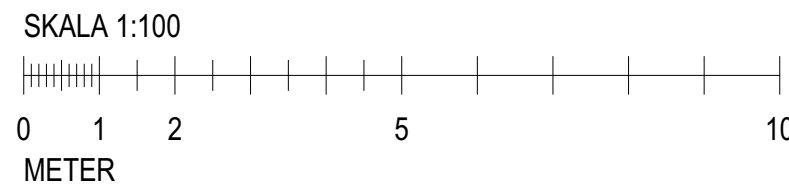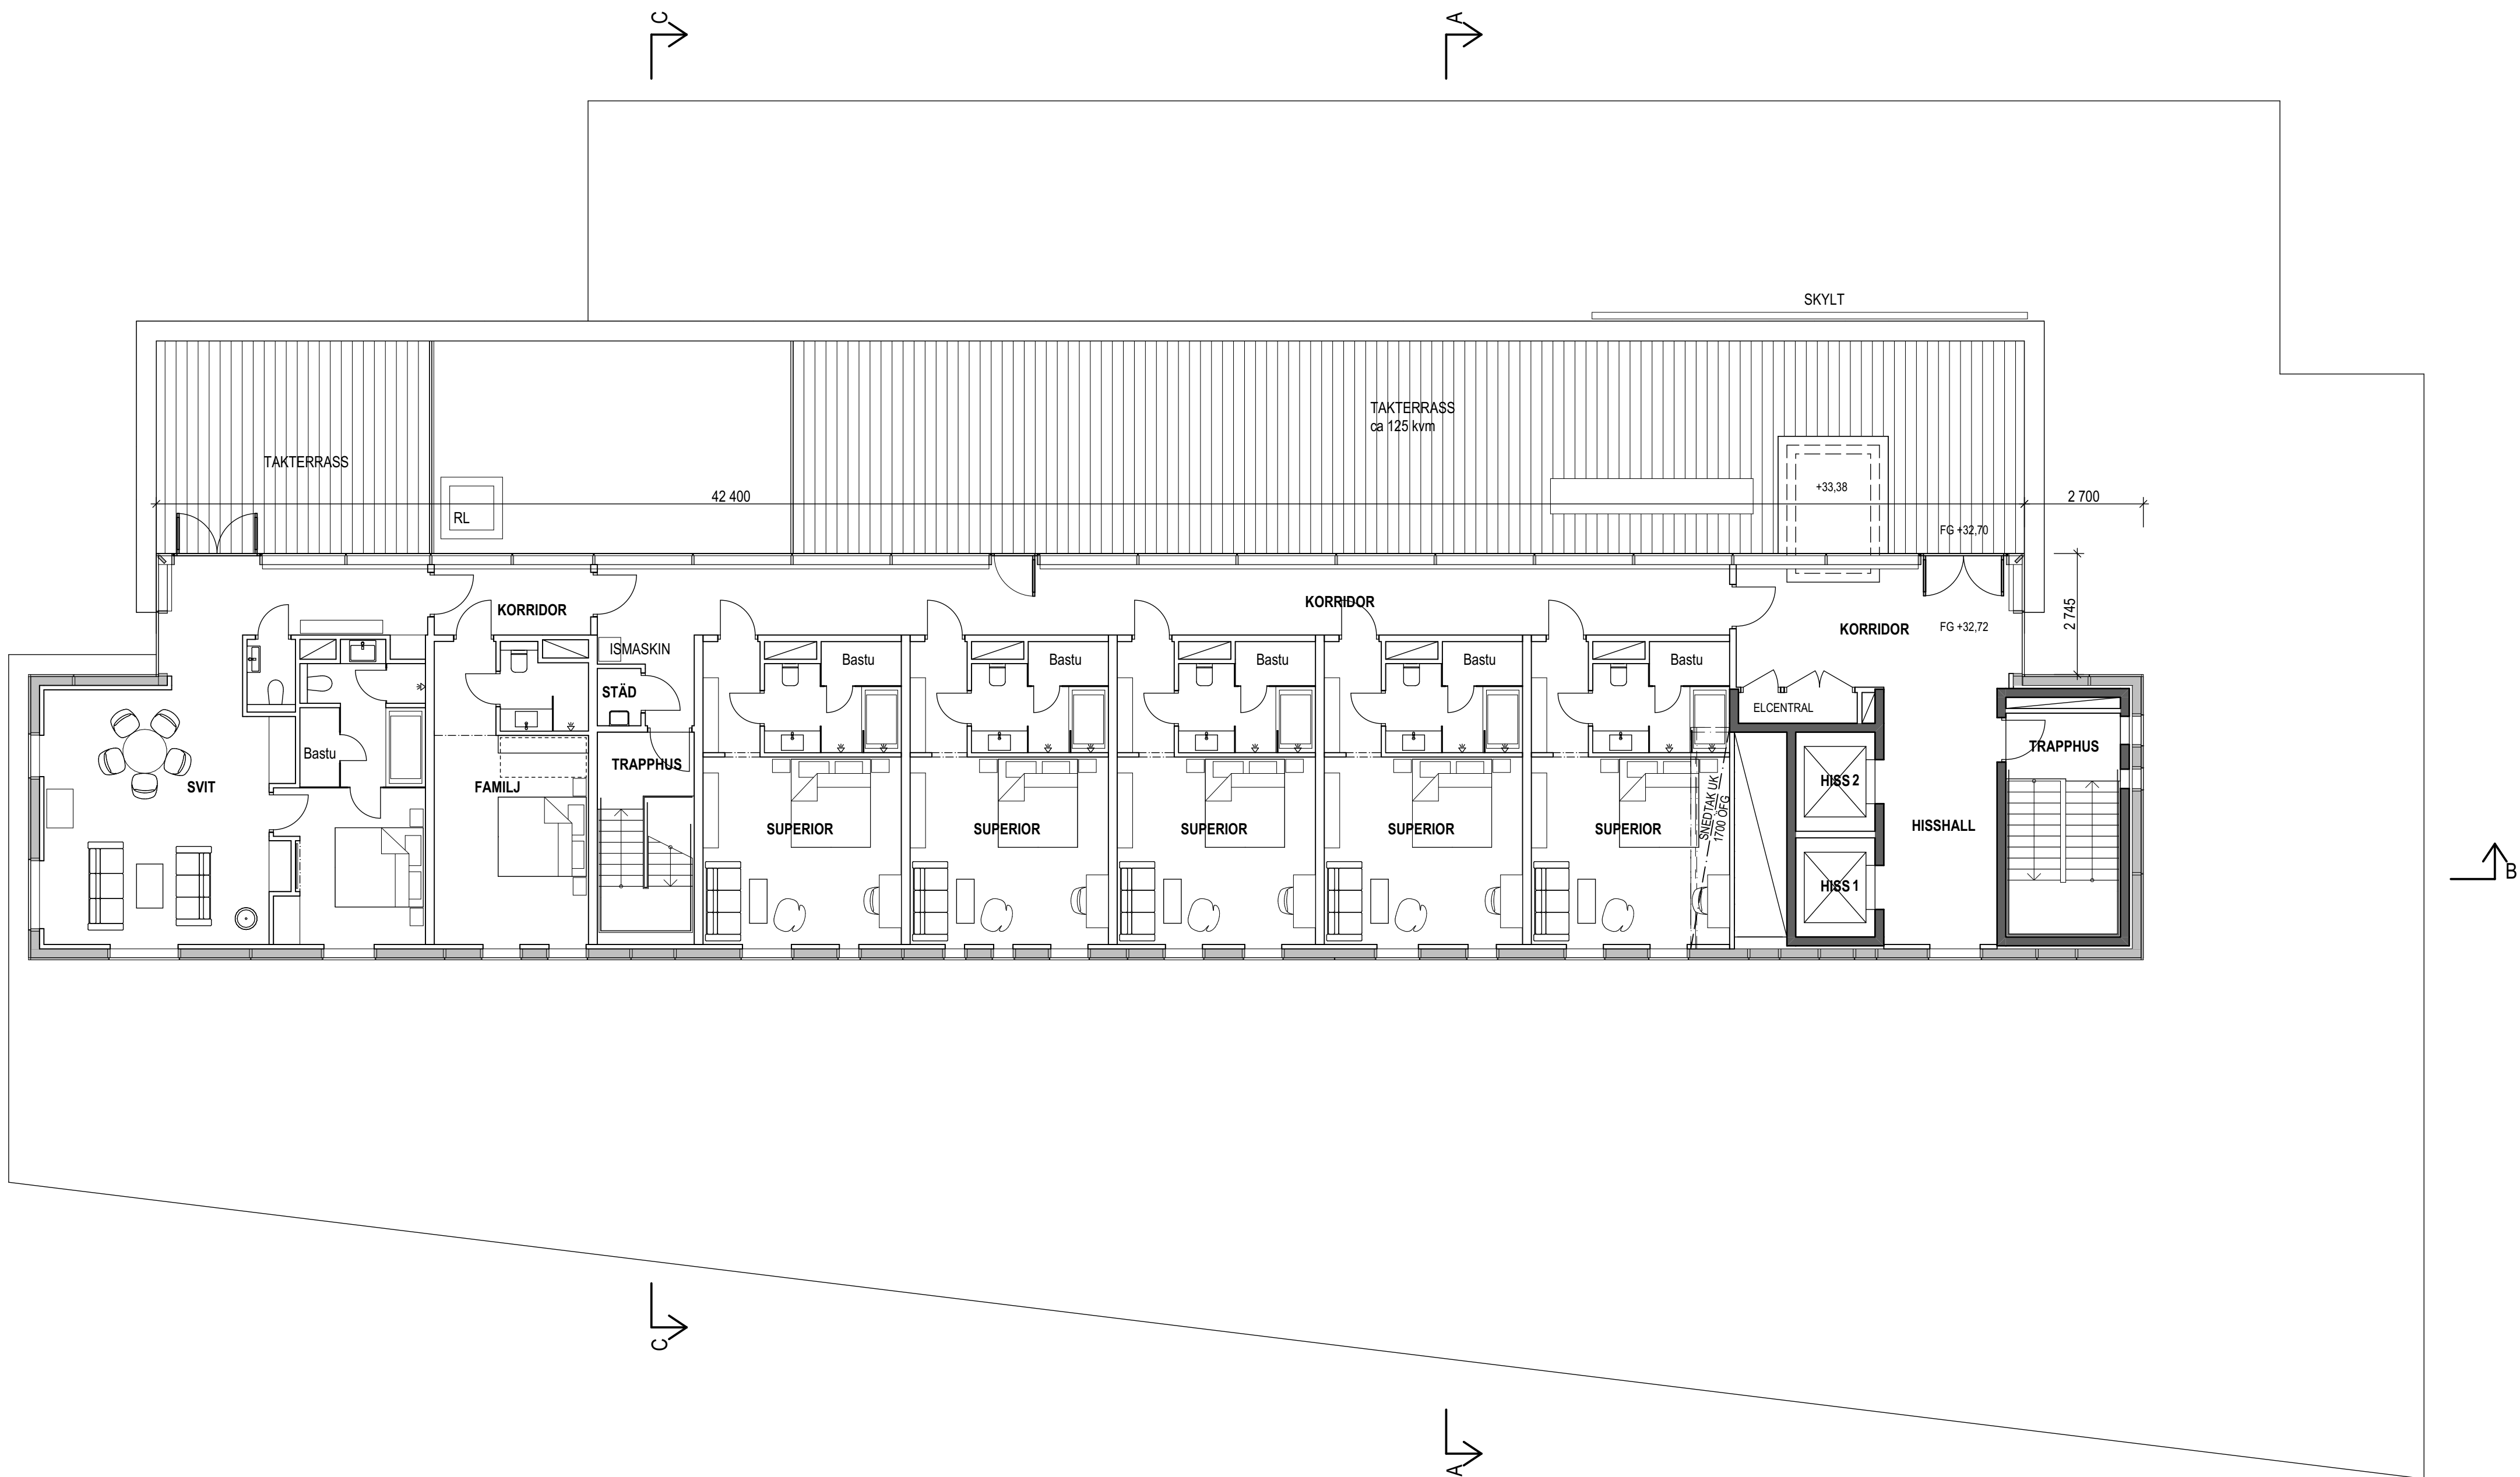

HÄNVISNING

Förklaringar och föreskrifter, se ritning A-40-1-1010.

BET	ÄNDRING AVISER	DATUM	Sign.
BYGGLOVSHANDLING			
HERNÖ GIN HOTELL			
Ön 2:83			
KROOK & TJÄDER			
Arkitekterna Krok & Tjäder AB			
K			
M			
E			
V			
VS			
B			
AK			
UPPDRAG NR	20 12 062	RITAD AV	GB/MN/PHT
DATUM	2021-04-27	HANDLÄGGARE	PHT
ANSVARIG			
Peter H Torring			
Nybyggnad av hotell			
Plan 10, våning 8			
SKALA A1	1:100	NUMMER	A-40-1-1100
			BET

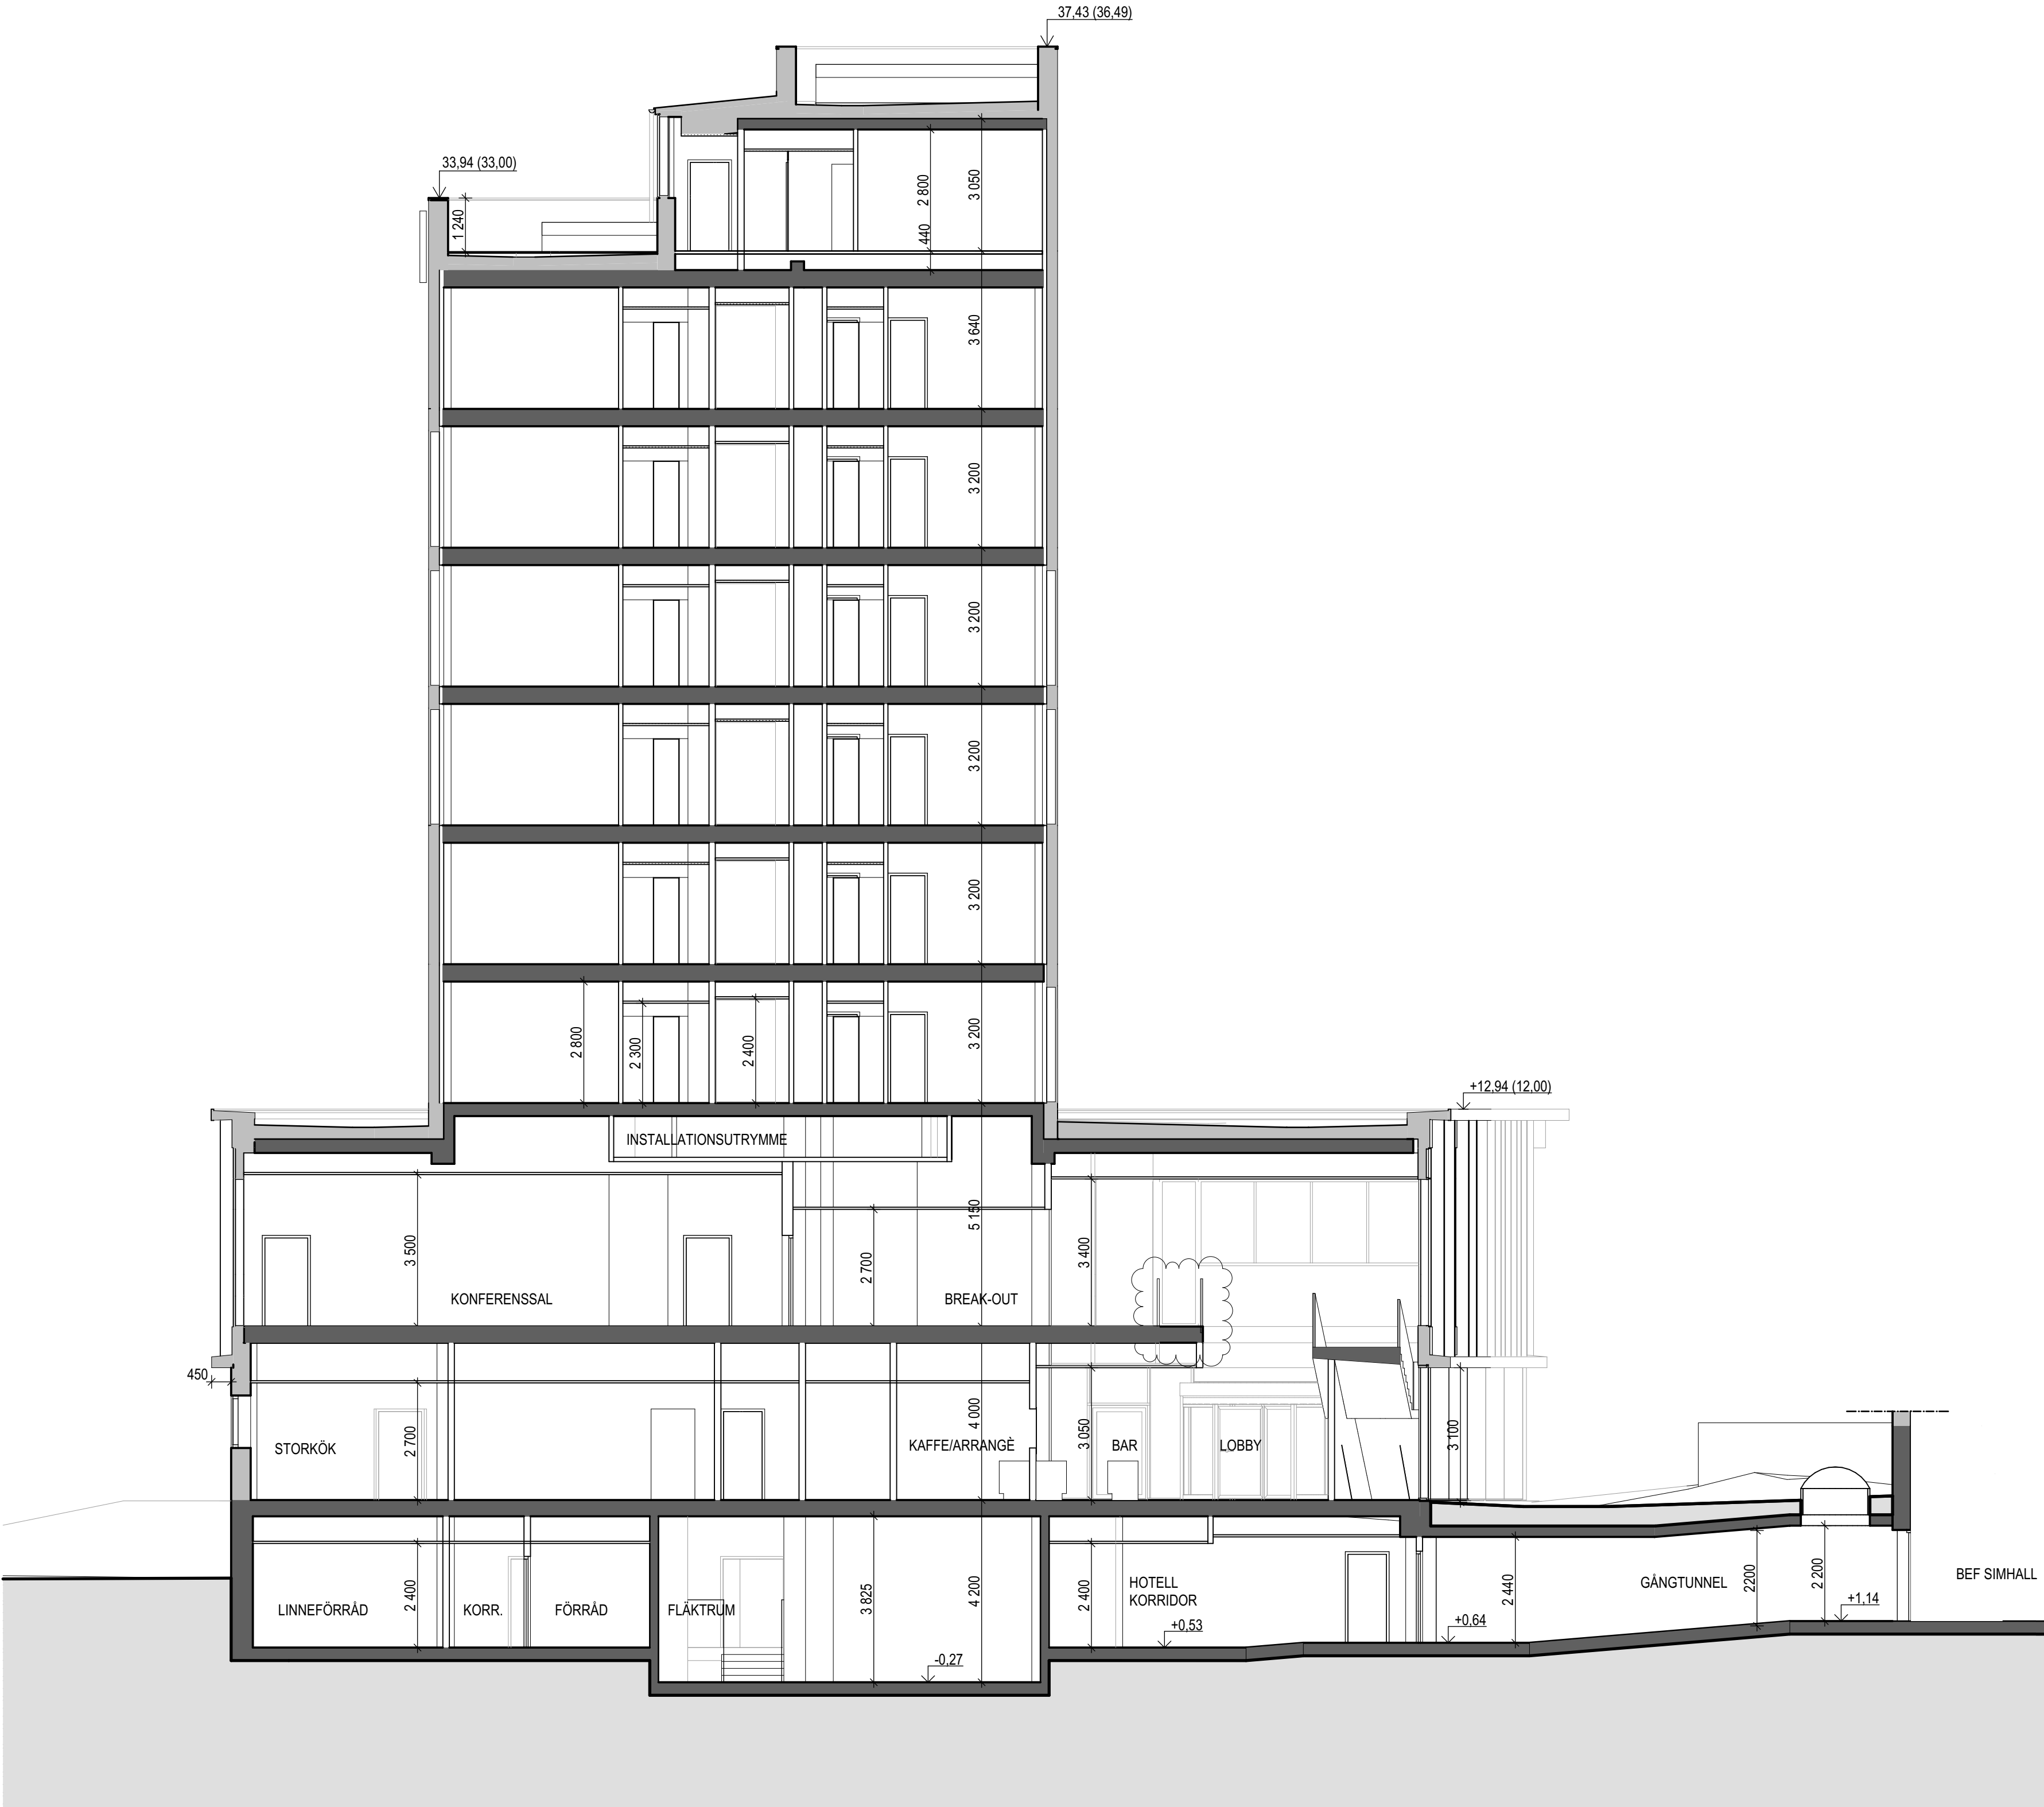

+37.93
11 Takplan (+36.99)
+32.72
10 Plan 10 Våning 8 tr (+31,78)
+29.08
9 Plan 9 Våning 7 tr (+28,14)
+25.88
8 Plan 8 Våning 6 tr (+24,94)
+22.68
7 Plan 7 Våning 5 tr (+21,74)
+19.48
6 Plan 6 Våning 4 tr (+18,54)
+16.28
5 Plan 5 Våning 3 tr (+15,34)
+13.08
4 Plan 4 Våning 2 tr (+12,14)

+7.93
3 Plan 3 Konferensvåning (+7,29)
+3.93
2 Plan 2 Entréväning (+2,99)

+0.53
1 Plan 1 Källarvåning (-0,49)

HÄNVISNING

Förklaringar och föreskrifter, se ritning A-40-1-1010.

B	ENL A-PM BL-02	2021-06-10	GB
A	ENL A-PM BL-01	2021-05-18	GB
BET	ÄNDRING AVISER	DATUM	Sign.

BYGGLOVSHANDLING

HERNÖ GIN HOTELL



Ön 2:83

KROOK & TJÄDER

AK	Arkitekterna Krook & Tjäder AB		
K			
M			
E			
V			
VS			
B			
UPPROG NR	RITAD AV	HANDLÄGGARE	
20 12.062	GB /MN	PHT	
DATUM	ANSVARIG		
2021-04-27	Peter H Torring		
Nybyggnad av hotell			


Sektion A-A

SKALA A1	NUMMER	BET
1:100, 1:1	A-40-2-1001	B

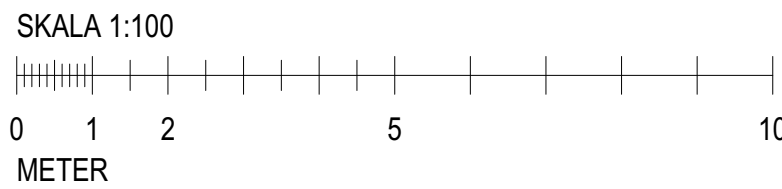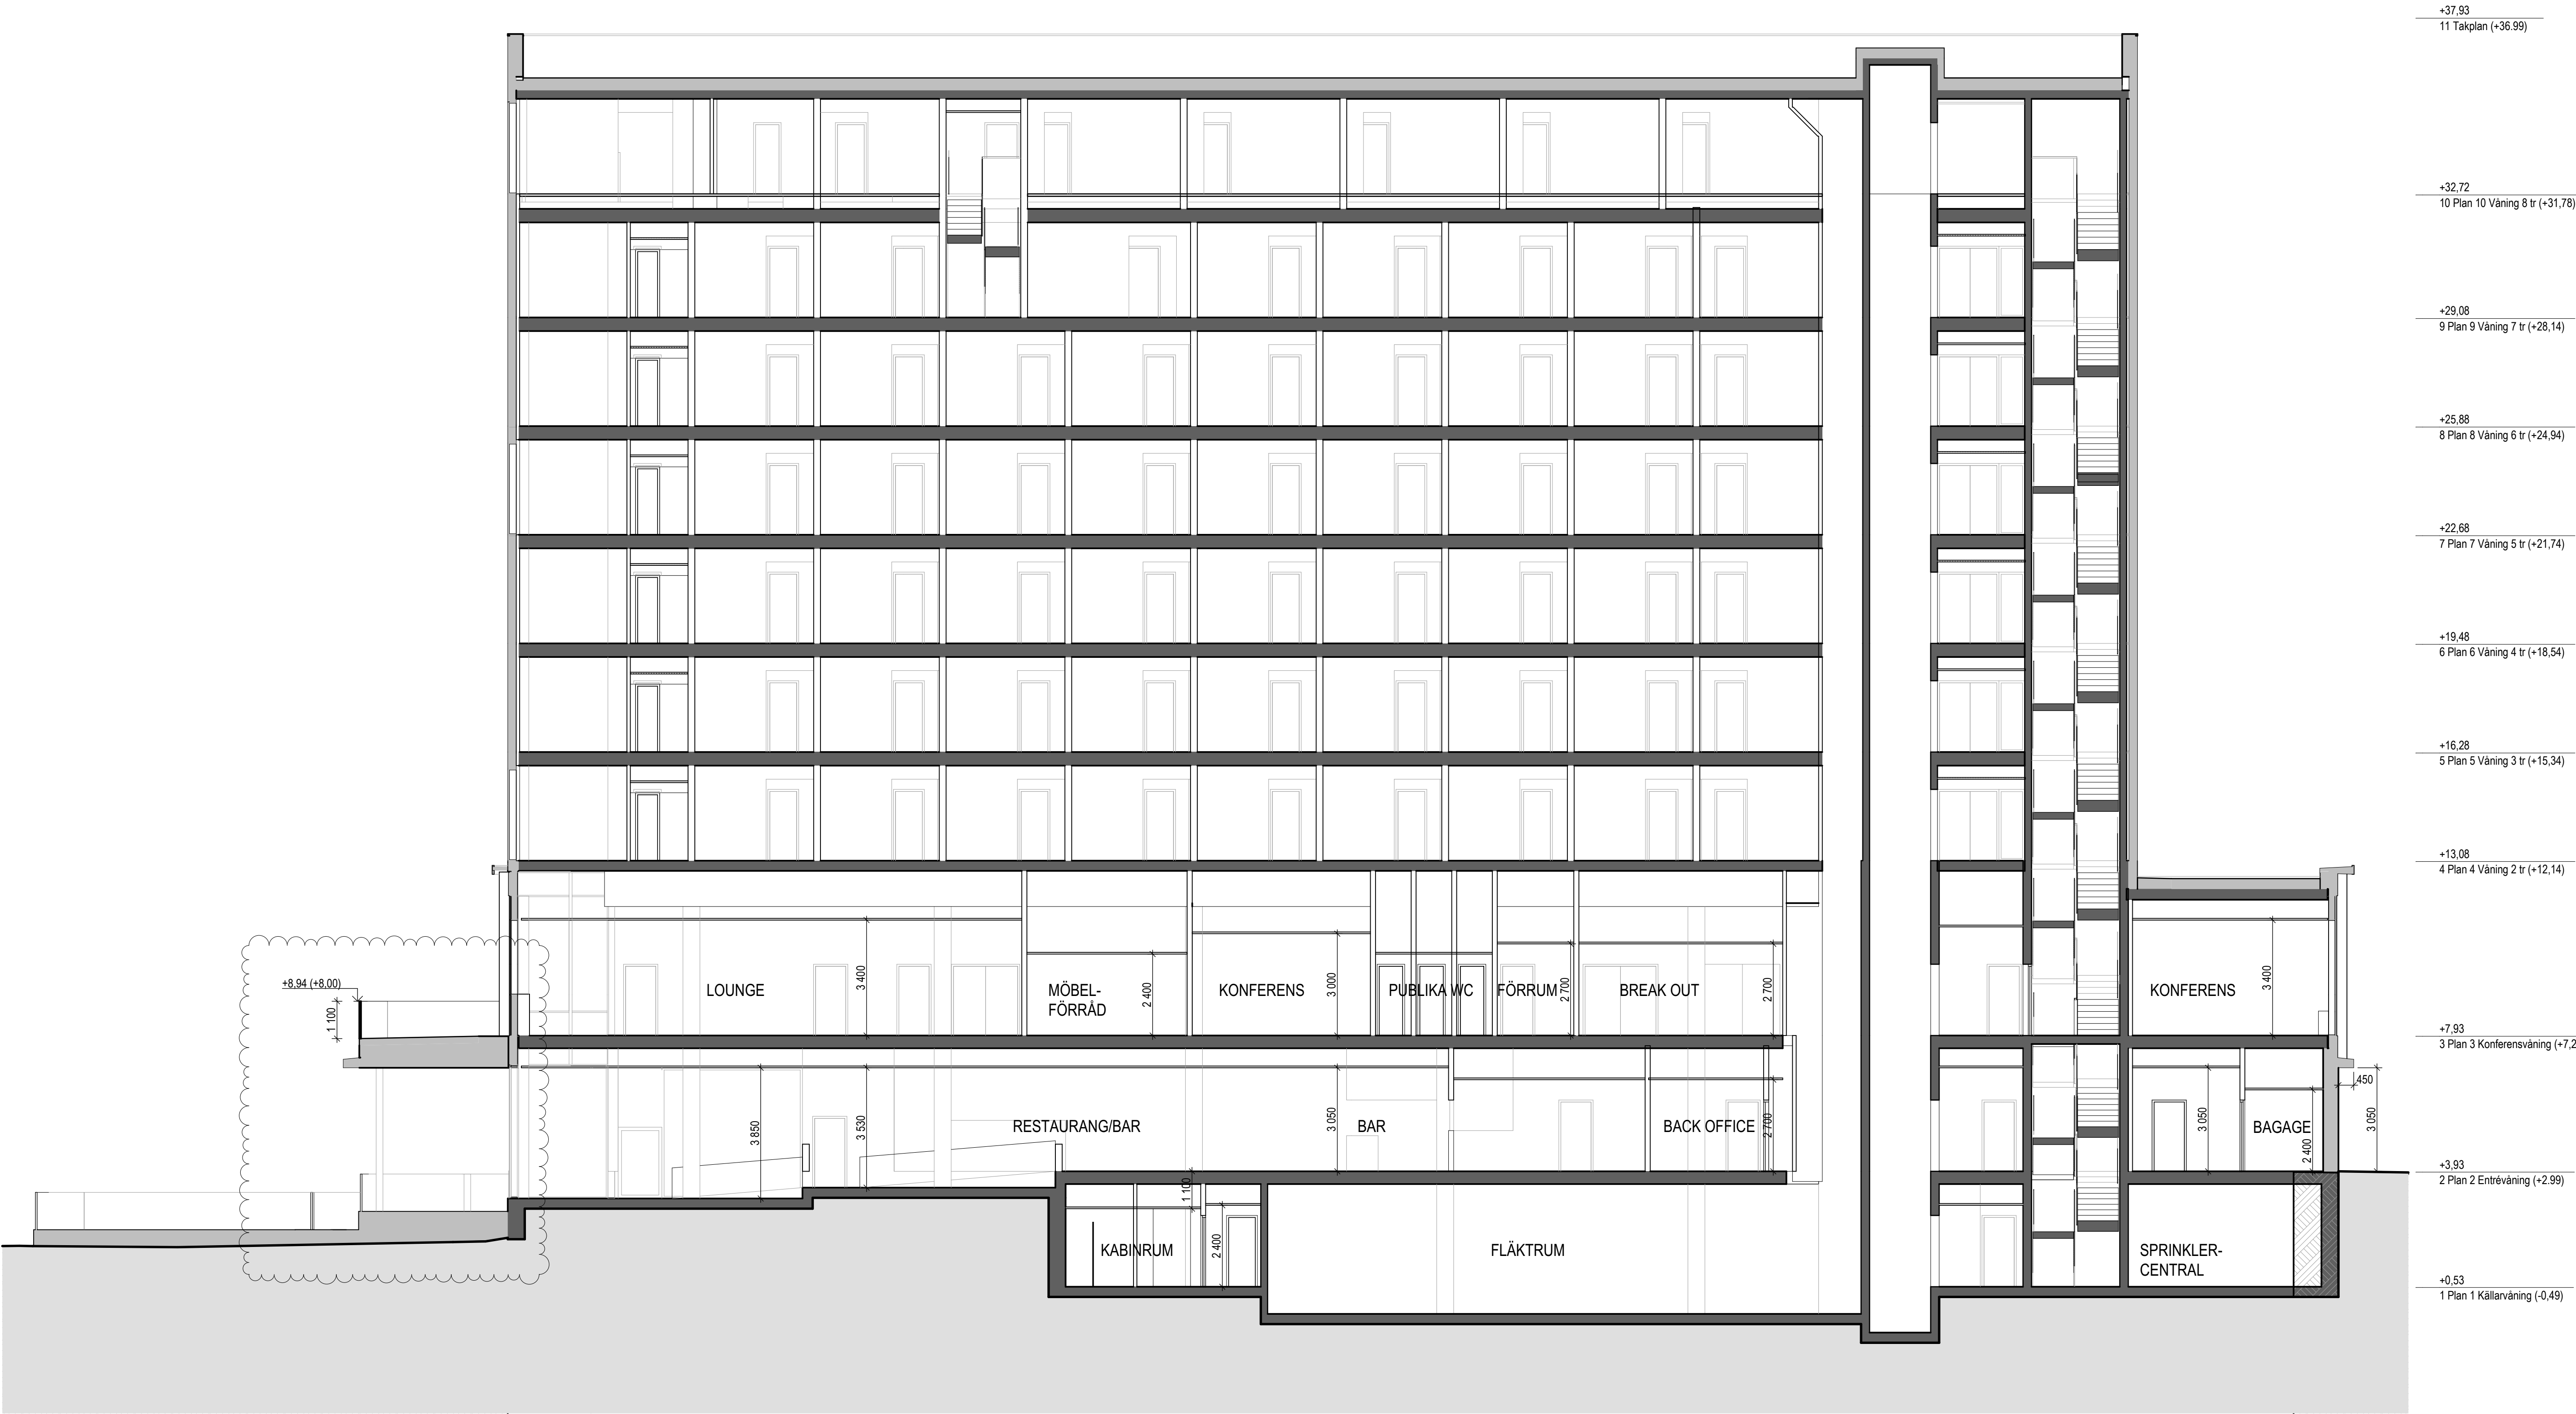

HÄNVISNING

Förklaringar och föreskrifter, se ritning A-40-1-1010.

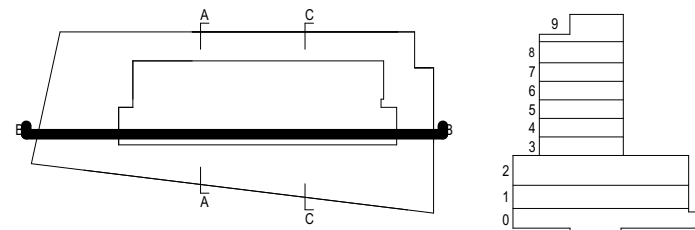


✕ A	KROOK & TJÄDER	tel.
K		tel.
V		tel.
E		tel.
L		tel.
AK		tel.
BR		tel.
SKR		tel.

BYGGLOVSHANDLING

HERNÖ GIN HOTELL
Ön 2:83

KROOK & TJÄDER

B	ENL A-PM BL-02	2021-06-10	GB
A	ENL A-PM BL-01	2021-05-18	GB
BET	ÄNDRING AVSER	DATUM	Sign.
20 12.062	GB /MN	PHT	
2021-04-27	Peter H Torring		
Nybyggnad av hotell			
Sektion B-B		NUMMER	
SKALA A1 1:100, 1:1		A-40-2-1002	
			B

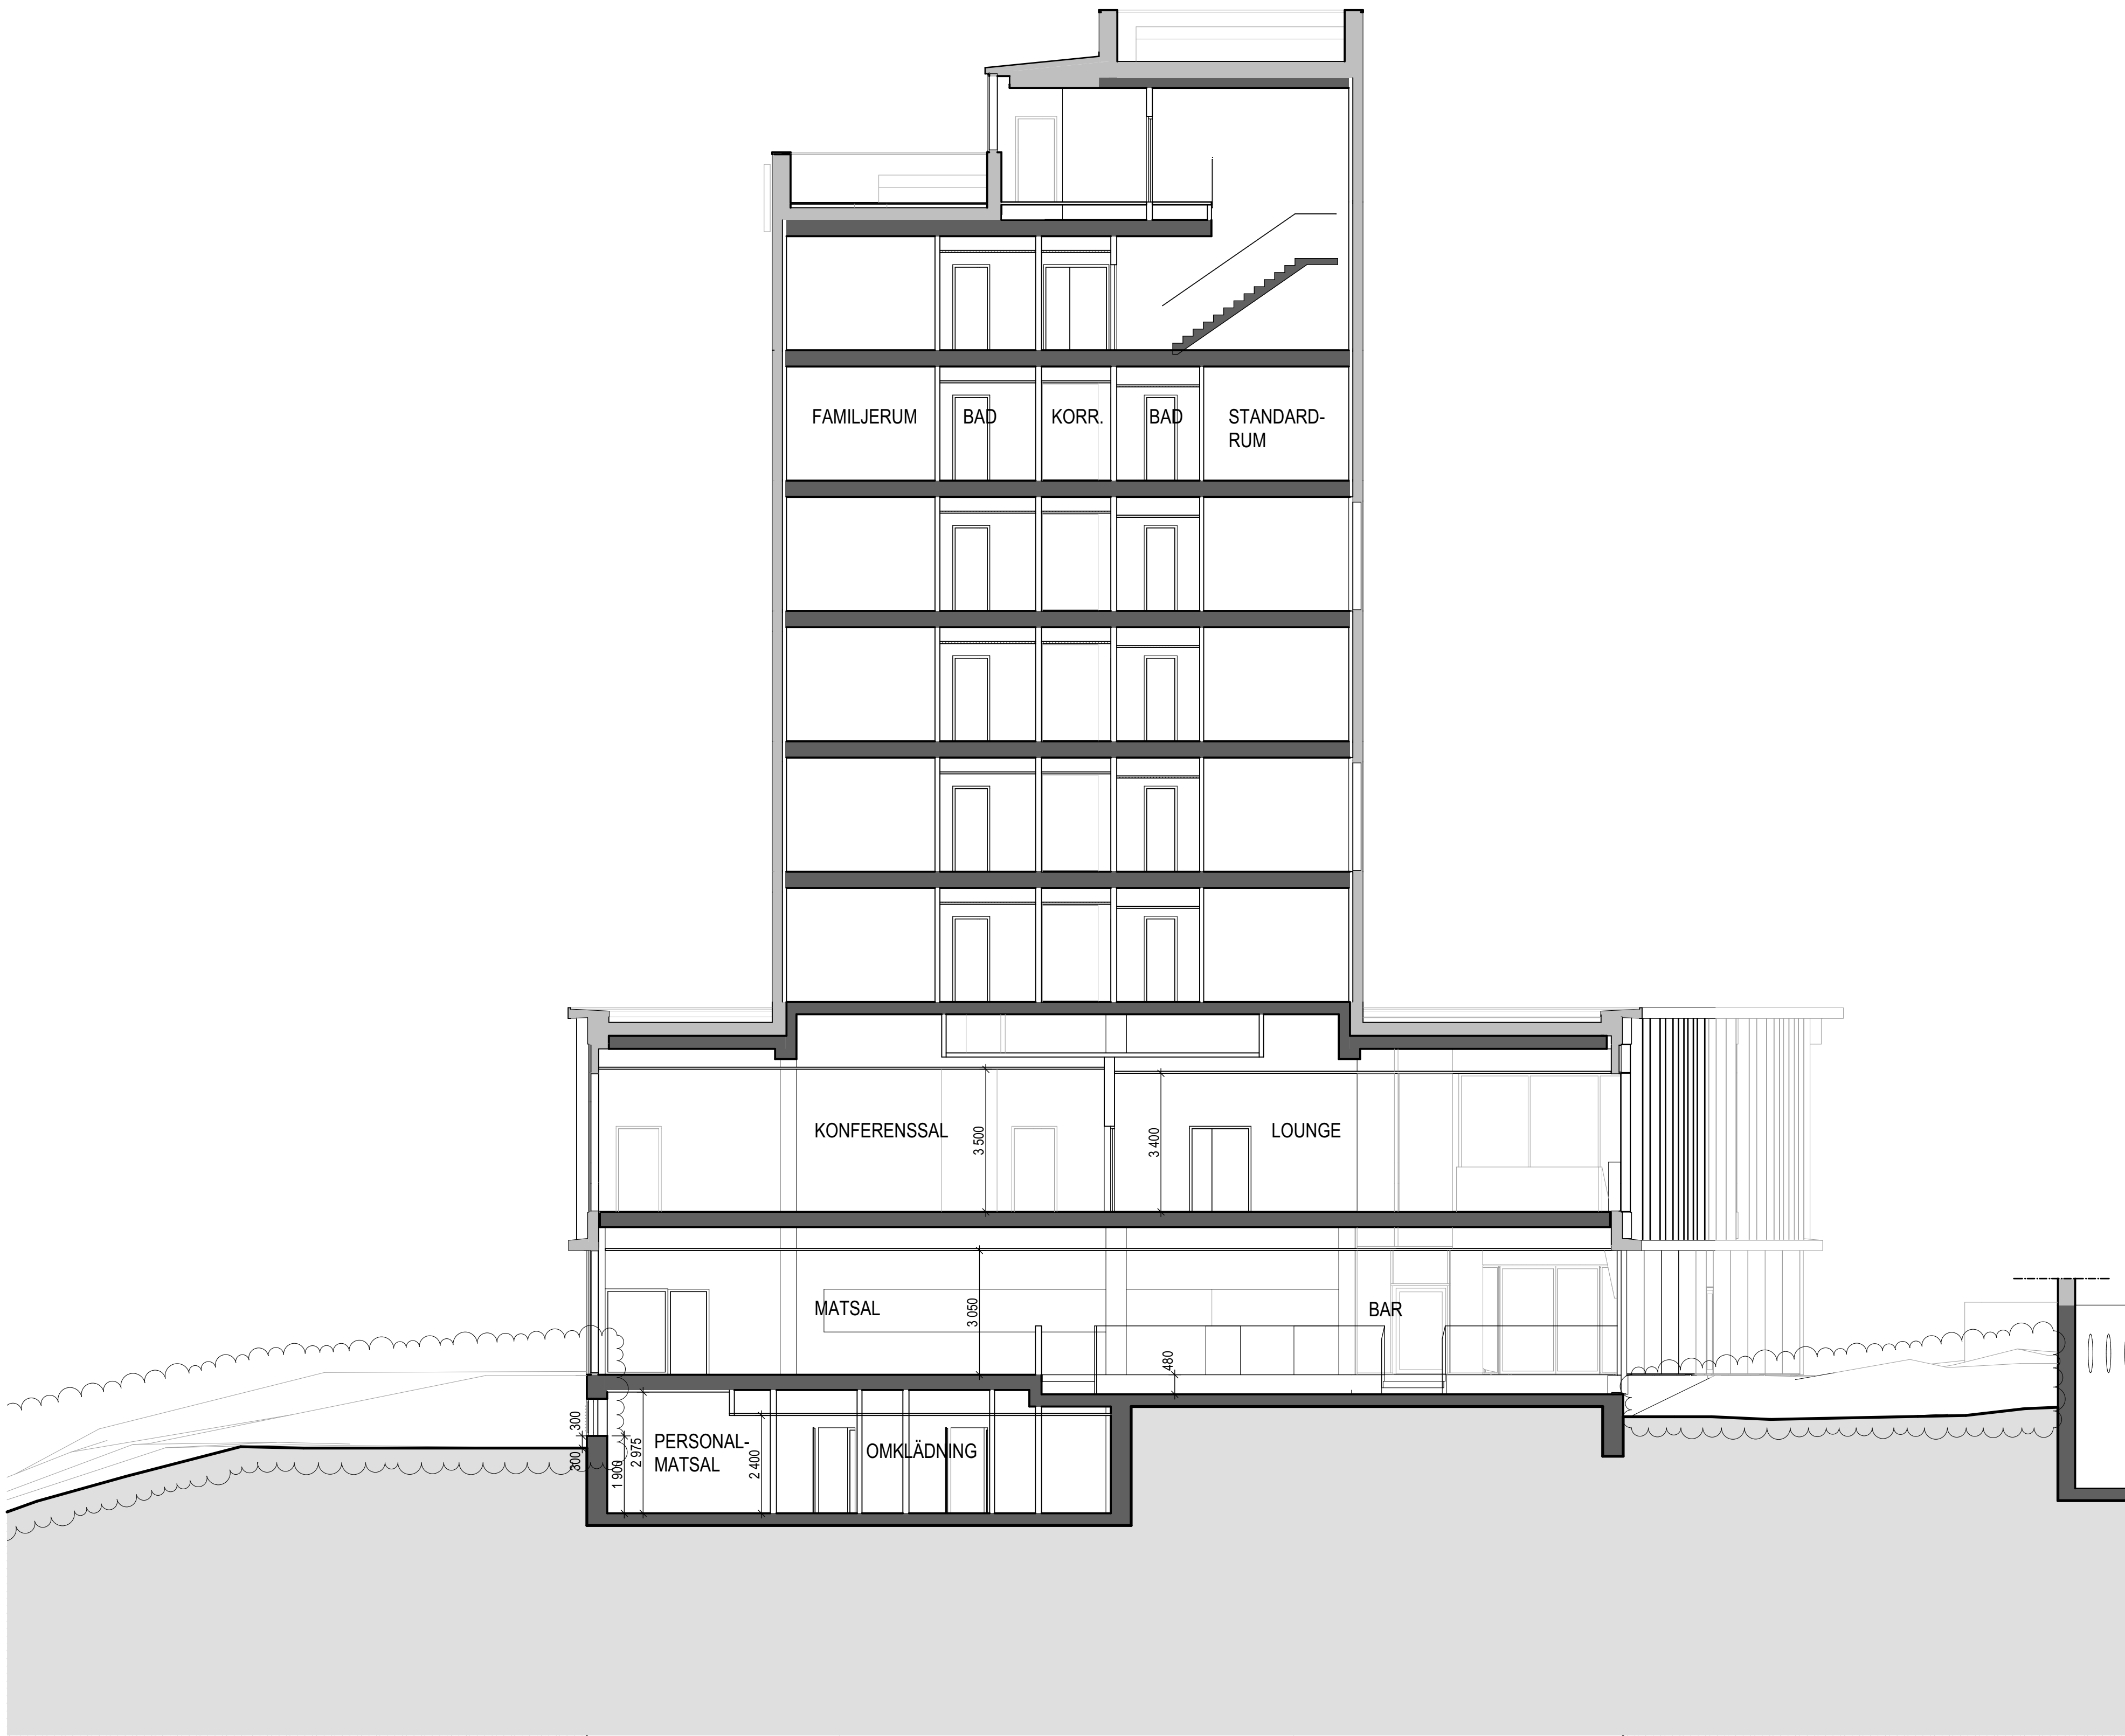

+37.93
11 Takplan (+36.99)

+32.72
10 Plan 10 Våning 8 tr (+31,78)

+29.08
9 Plan 9 Våning 7 tr (+28,14)

+25.88
8 Plan 8 Våning 6 tr (+24,94)

+22.68
7 Plan 7 Våning 5 tr (+21,74)

+19.48
6 Plan 6 Våning 4 tr (+18,54)


+16.28
5 Plan 5 Våning 3 tr (+15,34)

+13.08
4 Plan 4 Våning 2 tr (+12,14)

+7.93
3 Plan 3 Konferensvåning (+6,99)

+3.93
2 Plan 2 Entréväning (+2,99)

+0.53
1 Plan 1 Källarvåning (-0,41)

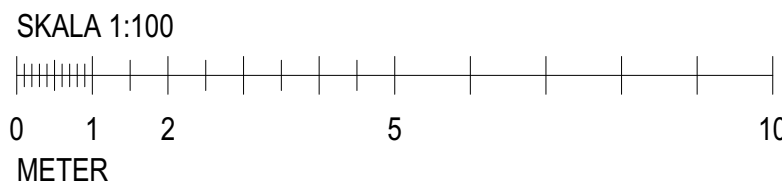

HÄNVISNING


Förklaringar och föreskrifter, se ritning A-40-1-1010.

A	ENL A-PM BL-01	2021-05-18	GB
BET	ÄNDRING AVISER	DATUM	Sign.

BYGGLOVSHANDLING


HERNÖ GIN HOTELL

Ön 2:83

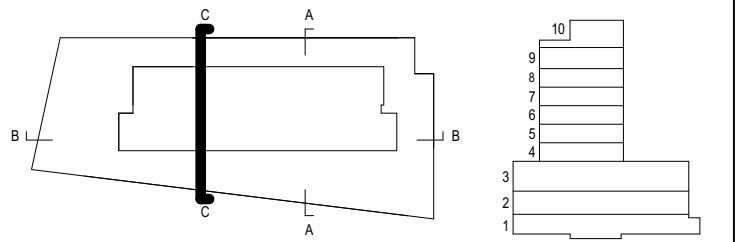

KROOK & TJÄDER

Ⓐ	Arkitekterna Krok & Tjäder AB		
K			
M			
E			
V			
VS			
B			
AK			
UPPDRAG NR	RITAD AV	HANDLÄGGARE	
20 12.062	GB /MN	PHT	
DATUM	ANSVARIG		
2021-04-27	Peter H Torring		
Nybyggnad av hotell			
Sektion C-C			
SKALA A1	NUMMER	BET	
1:100	A-40-2-1003	A	

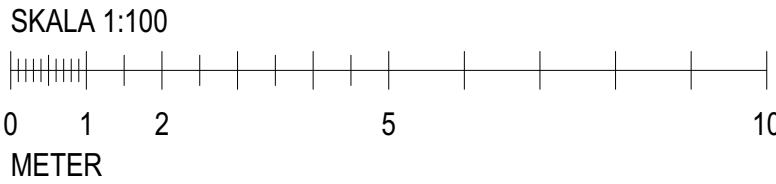

FÖRKLARINGAR

MATERIAL
Fasader med ytskikt av anodiserad borstad aluminiumplåt, glas och fasadskiva.

Glasfasader utförs med fog utan täcklock, s.k. structural glazing-utseende.

På plan 2, entréplanet, bekläs täta delar samt synlig del av sockel och källaryttervägg med mörkgrå matt fasadskiva. Glasfasader utförs med mörkgrå invändiga profiler, på utsida syns dock bara fogen.

På plan 3, en trappa upp, kläs fasaden med utvändiga stående lameller och topp- samt bottenresims av borstad anodiserad aluminiumplåt, utkragande från byggnadens fasadiv. Fasadens yta består av samma aluminiumplåt samt fönsterglas och fasadglas av typ look-alike.

Från plan 4 och uppåt, samt på mindre delar av söder- och västfasaden i plan 2 och 3, kläs fasaden med fönsterglas, fasadglas samt täta delar bestående av ett fasadglas med baksida i metallic-utseende. Dessa förekommer i samma champagnefärgade kulör som aluminiumplåten i plan 3 samt i blågrå kulör lika sockel och väggar i plan 2, se nedan.


Total fasadyta med genomsiktligt glas på plan 2 och plan 3 är 729 m². Total fasadyta på plan 2 och 3 är 1072 m². Det ger ett andelen fasadyta med genomsiktligt glas på plan 2 och plan 3 är 68%. Fasadytan är mätt från ÖK FG till UK synligt tak invändigt.

KULÖRER
Dörrar i fasad samt fönster, ventilationsgaller, krönplåt och kompletterande plåtarbeten utförs i kulör RAL 7021 Black Grey.

Utvändiga pelare utförs i RAL 7032 Pebble Grey.

Räcken på balkong och terrasser utförs av glas.

Material redovisas i övrigt kulörkodade enligt nedan:

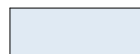
-  = Fönsterglas
-  = Fasadglas "look-alike". Utförs med mörkgrå baksida. Glasuppbyggnad och exakt kulör väljs i senare skede för att nå största möjliga visuella likhet med fönsterglasaset.
-  = På plan 3: aluminiumplåt kulör "champagne", närmaste kulör är RAL 7032 Pebble Grey. På plan 4 och uppåt: Samma kulör, bakom ett glas.
-  = RAL kulör 7031 Blue Grey, bakom ett glas.
-  = Matt fasadskiva, RAL kulör 7031 Blue Grey

B	ENL A-PM BL-02	2021-06-10	GB
A	ENL A-PM BL-01	2021-05-18	GB
BET	ÄNDRING AVISER	DATUM	Sign.

BYGGLOVSHANDLING


HERNÖ GIN HOTELL

Ön 2:83

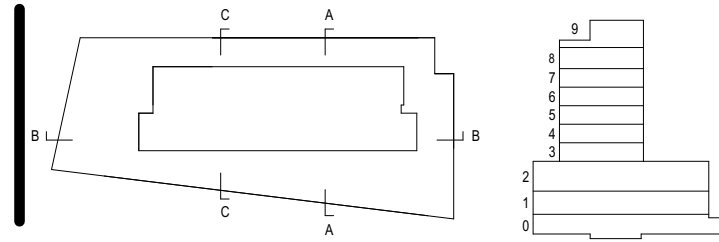


KROOK & TJÄDER

Ⓐ	Arkitekterna Krook & Tjäder AB		
K			
M			
E			
V			
VS			
B			
AK			
UPPRORAG NR	RITAD AV	HANDLÄGGARE	
20 12 062	GB /MN	PHT	
DATUM	ANSVARIG		
2021-04-27	Peter H Törning		
Nybyggnad av hotell			
Fasad mot söder			
SKALA A1 1:100	NUMMER A-40-3-1001	BET B	

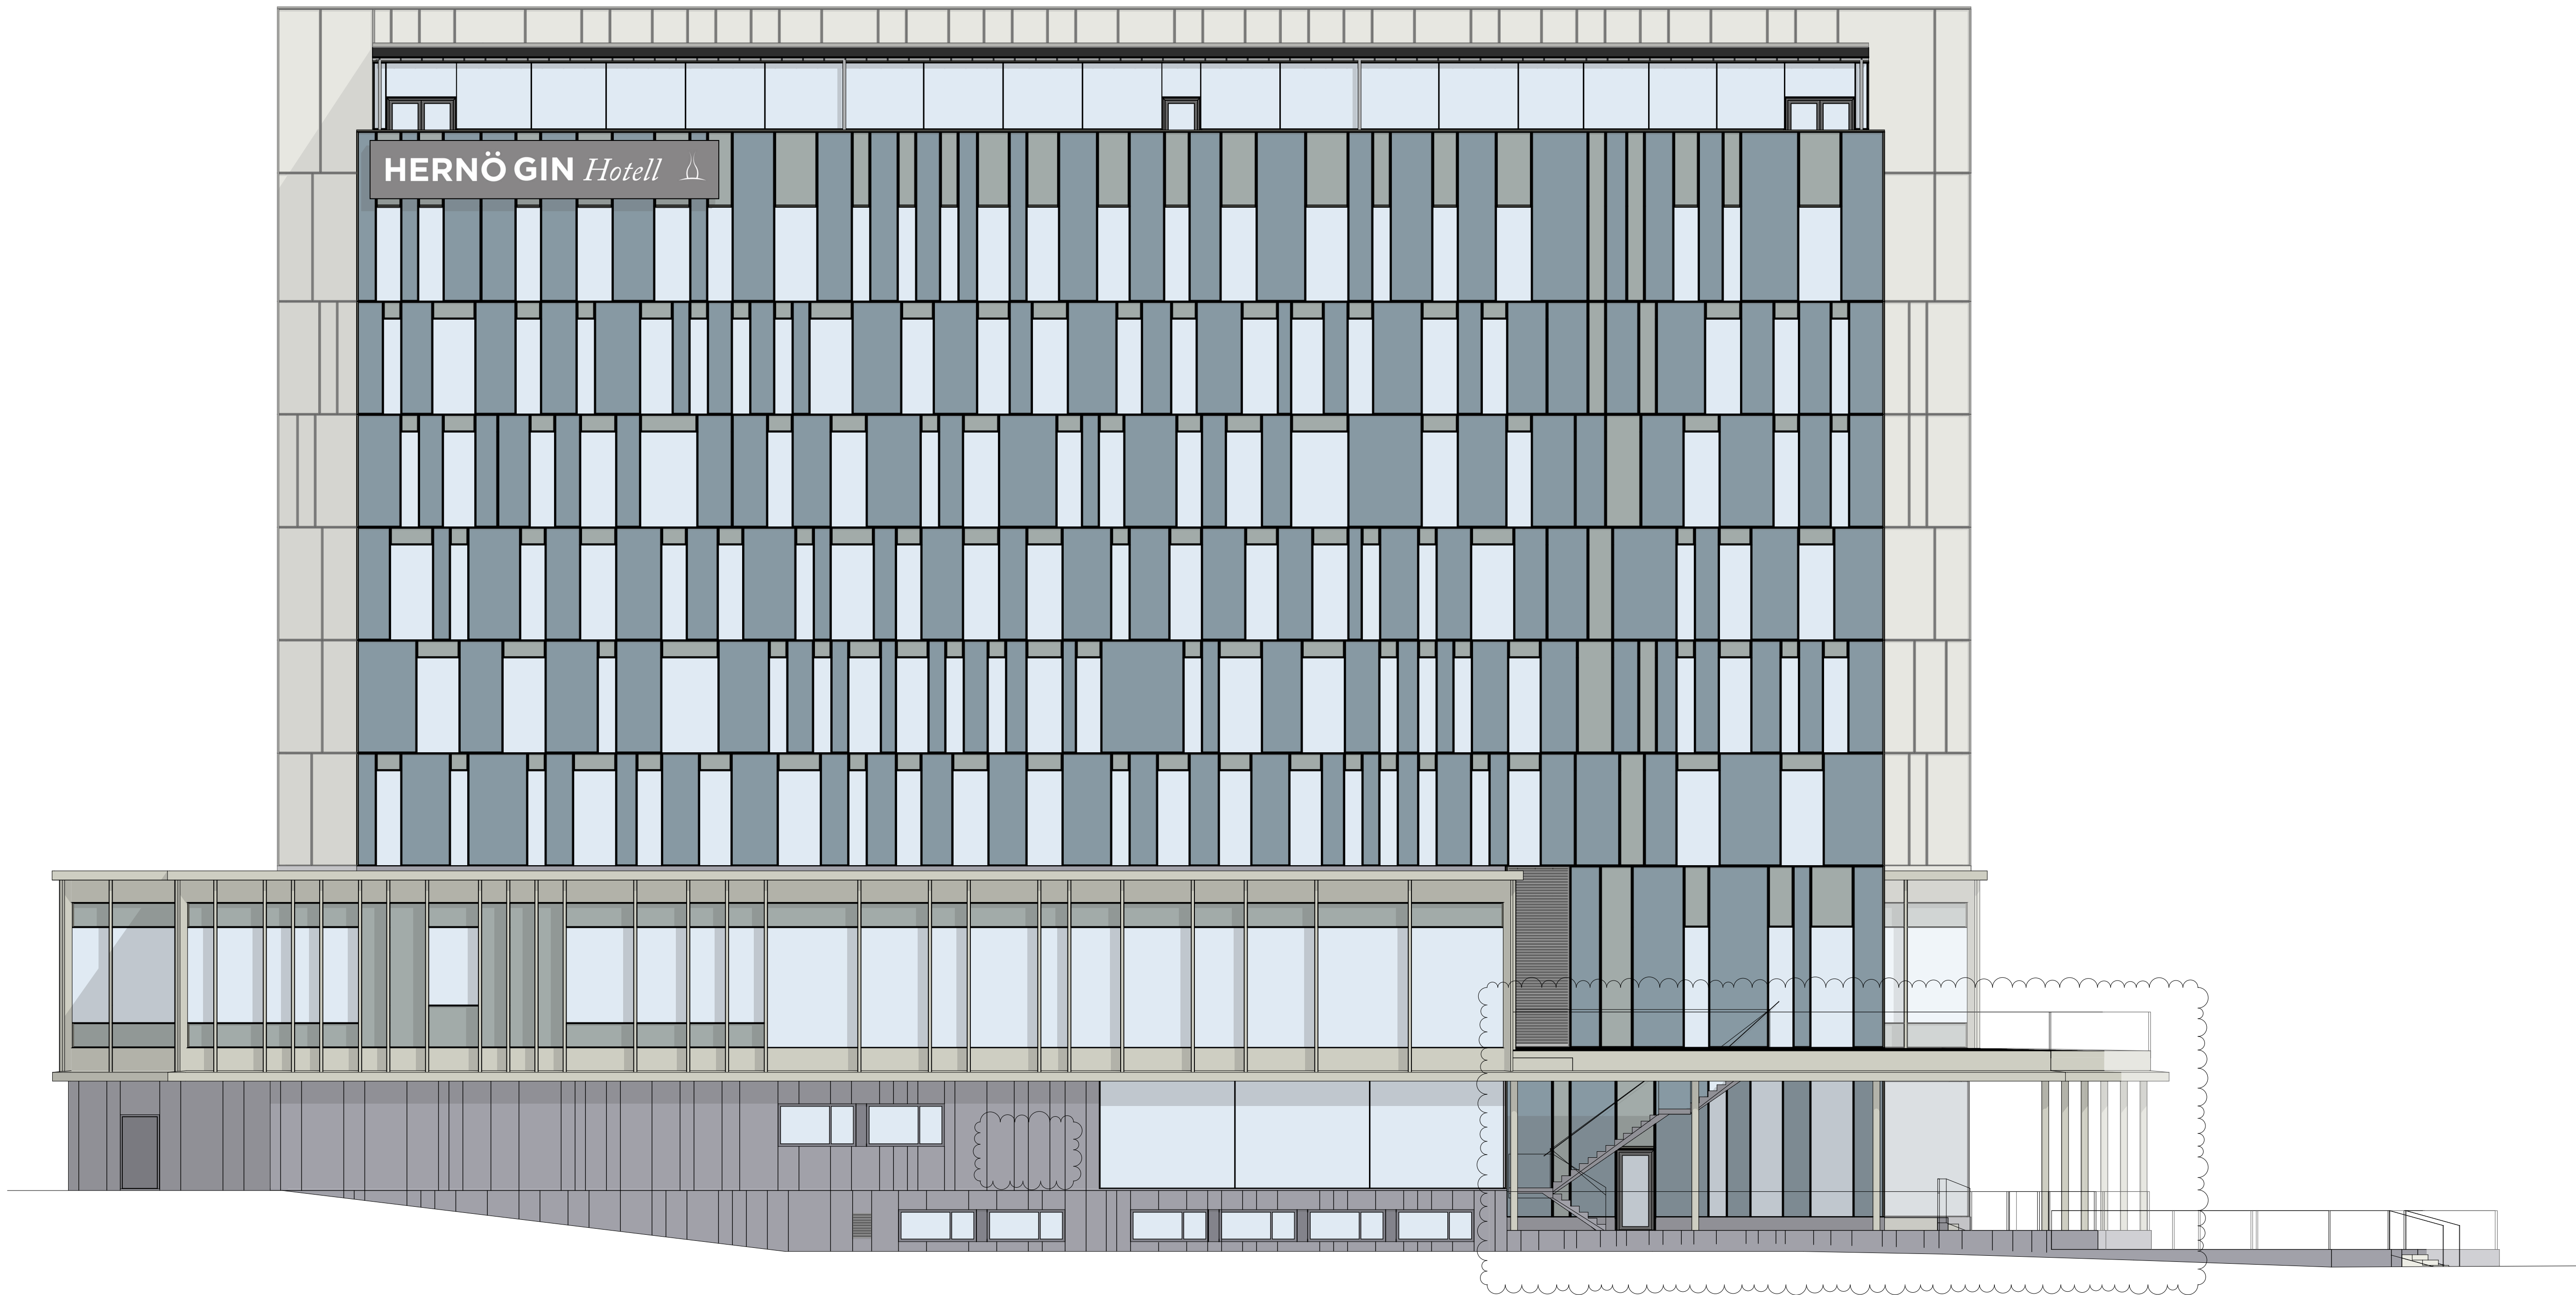

HÄNVISNING

Förklaringar och föreskrifter, se ritning A-40-3-1001.

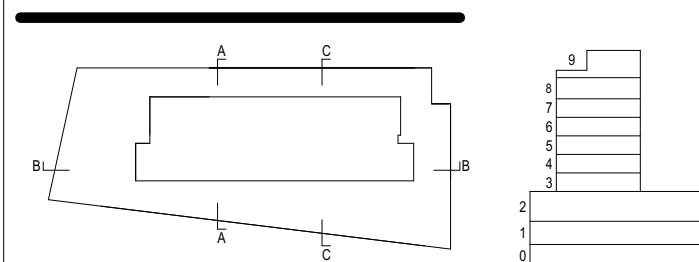


✕ A	KROOK & TJÄDER	tel.
K		tel.
V		tel.
E		tel.
L		tel.
AK		tel.
BR		tel.
SKR		tel.

BYGGLOVSHANDLING

HERNÖ GIN HOTELL
Ön 2:83

KROOK & TJÄDER

B	ENL A-PM BL-02	2021-06-10	GB
BET	ÄNDRING AVSER	DATUM	Sign.
20 12.062	GB /MN	PHT	
2021-04-27	Peter H Torring		
Nybyggnad av hotell			
Fasad mot väster			
SKALA A1 1:100	NUMMER A-40-3-1002	BET	A

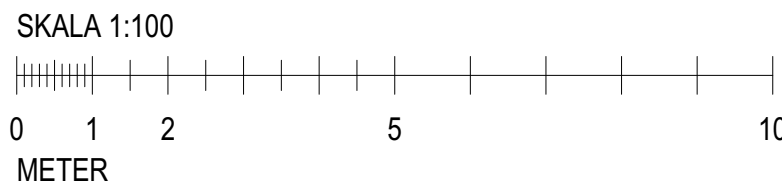

HÄNVISNING


Förklaringar och föreskrifter, se ritning A-40-3-1001.

BET	ÄNDRING AVSER	DATUM	Sign.
-----	---------------	-------	-------

BYGGLOVSHANDLING


HERNÖ GIN HOTELL

Ön 2:83

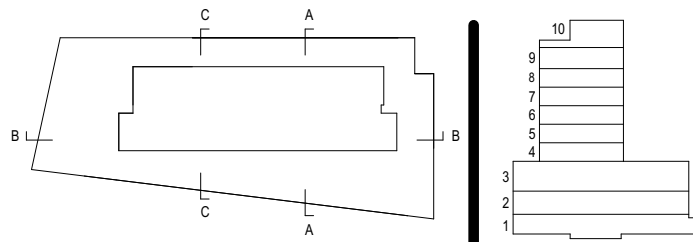


KROOK & TJÄDER

Ⓐ	Arkitekterna Krook & Tjäder AB		
K			
M			
E			
V			
VS			
B			
AK			
UPPDRAG NR	RITAD AV	HANDLÄGGARE	
20 12 062	GB /MN	PHT	
DATUM	ANSVARIG		
2021-04-27	Peter H Törning		
Nybyggnad av hotell			
Fasad mot norr			
SKALA A1	NUMMER	BET	
1:100	A-40-3-1003		

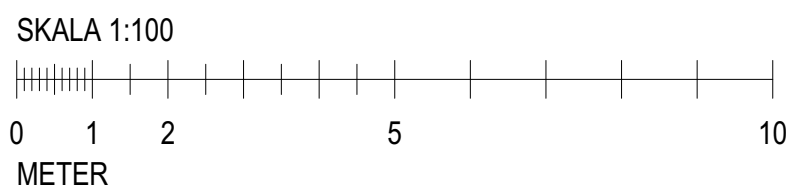

HÄNVISNING

Förklaringar och föreskrifter, se ritning A-40-3-1001.

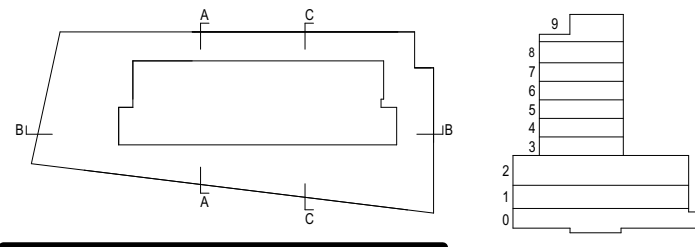



☒	A	KROOK & TJÄDER	tel.
	K		tel.
	V		tel.
	E		tel.
	L		tel.
	AK		tel.
	BR		tel.
	SKR		tel.

BYGGLOVSHANDLING

HERNÖ GIN HOTELL
Ön 2:83

KROOK & TJÄDER

B	ENL A-PM BL-02	2021-06-10	GB
BET	ÄNDRING AVSER	DATUM	Sign.
20 12.062	GB /MN	PHT	
2021-04-27	Peter H Torring		
Nybyggnad av hotell			
Fasad mot öster			
SKALA A1 1:100	NUMMER A-40-3-1004	BET	A

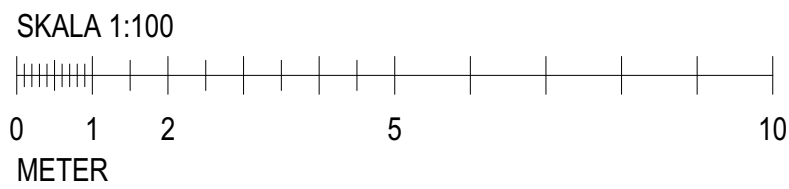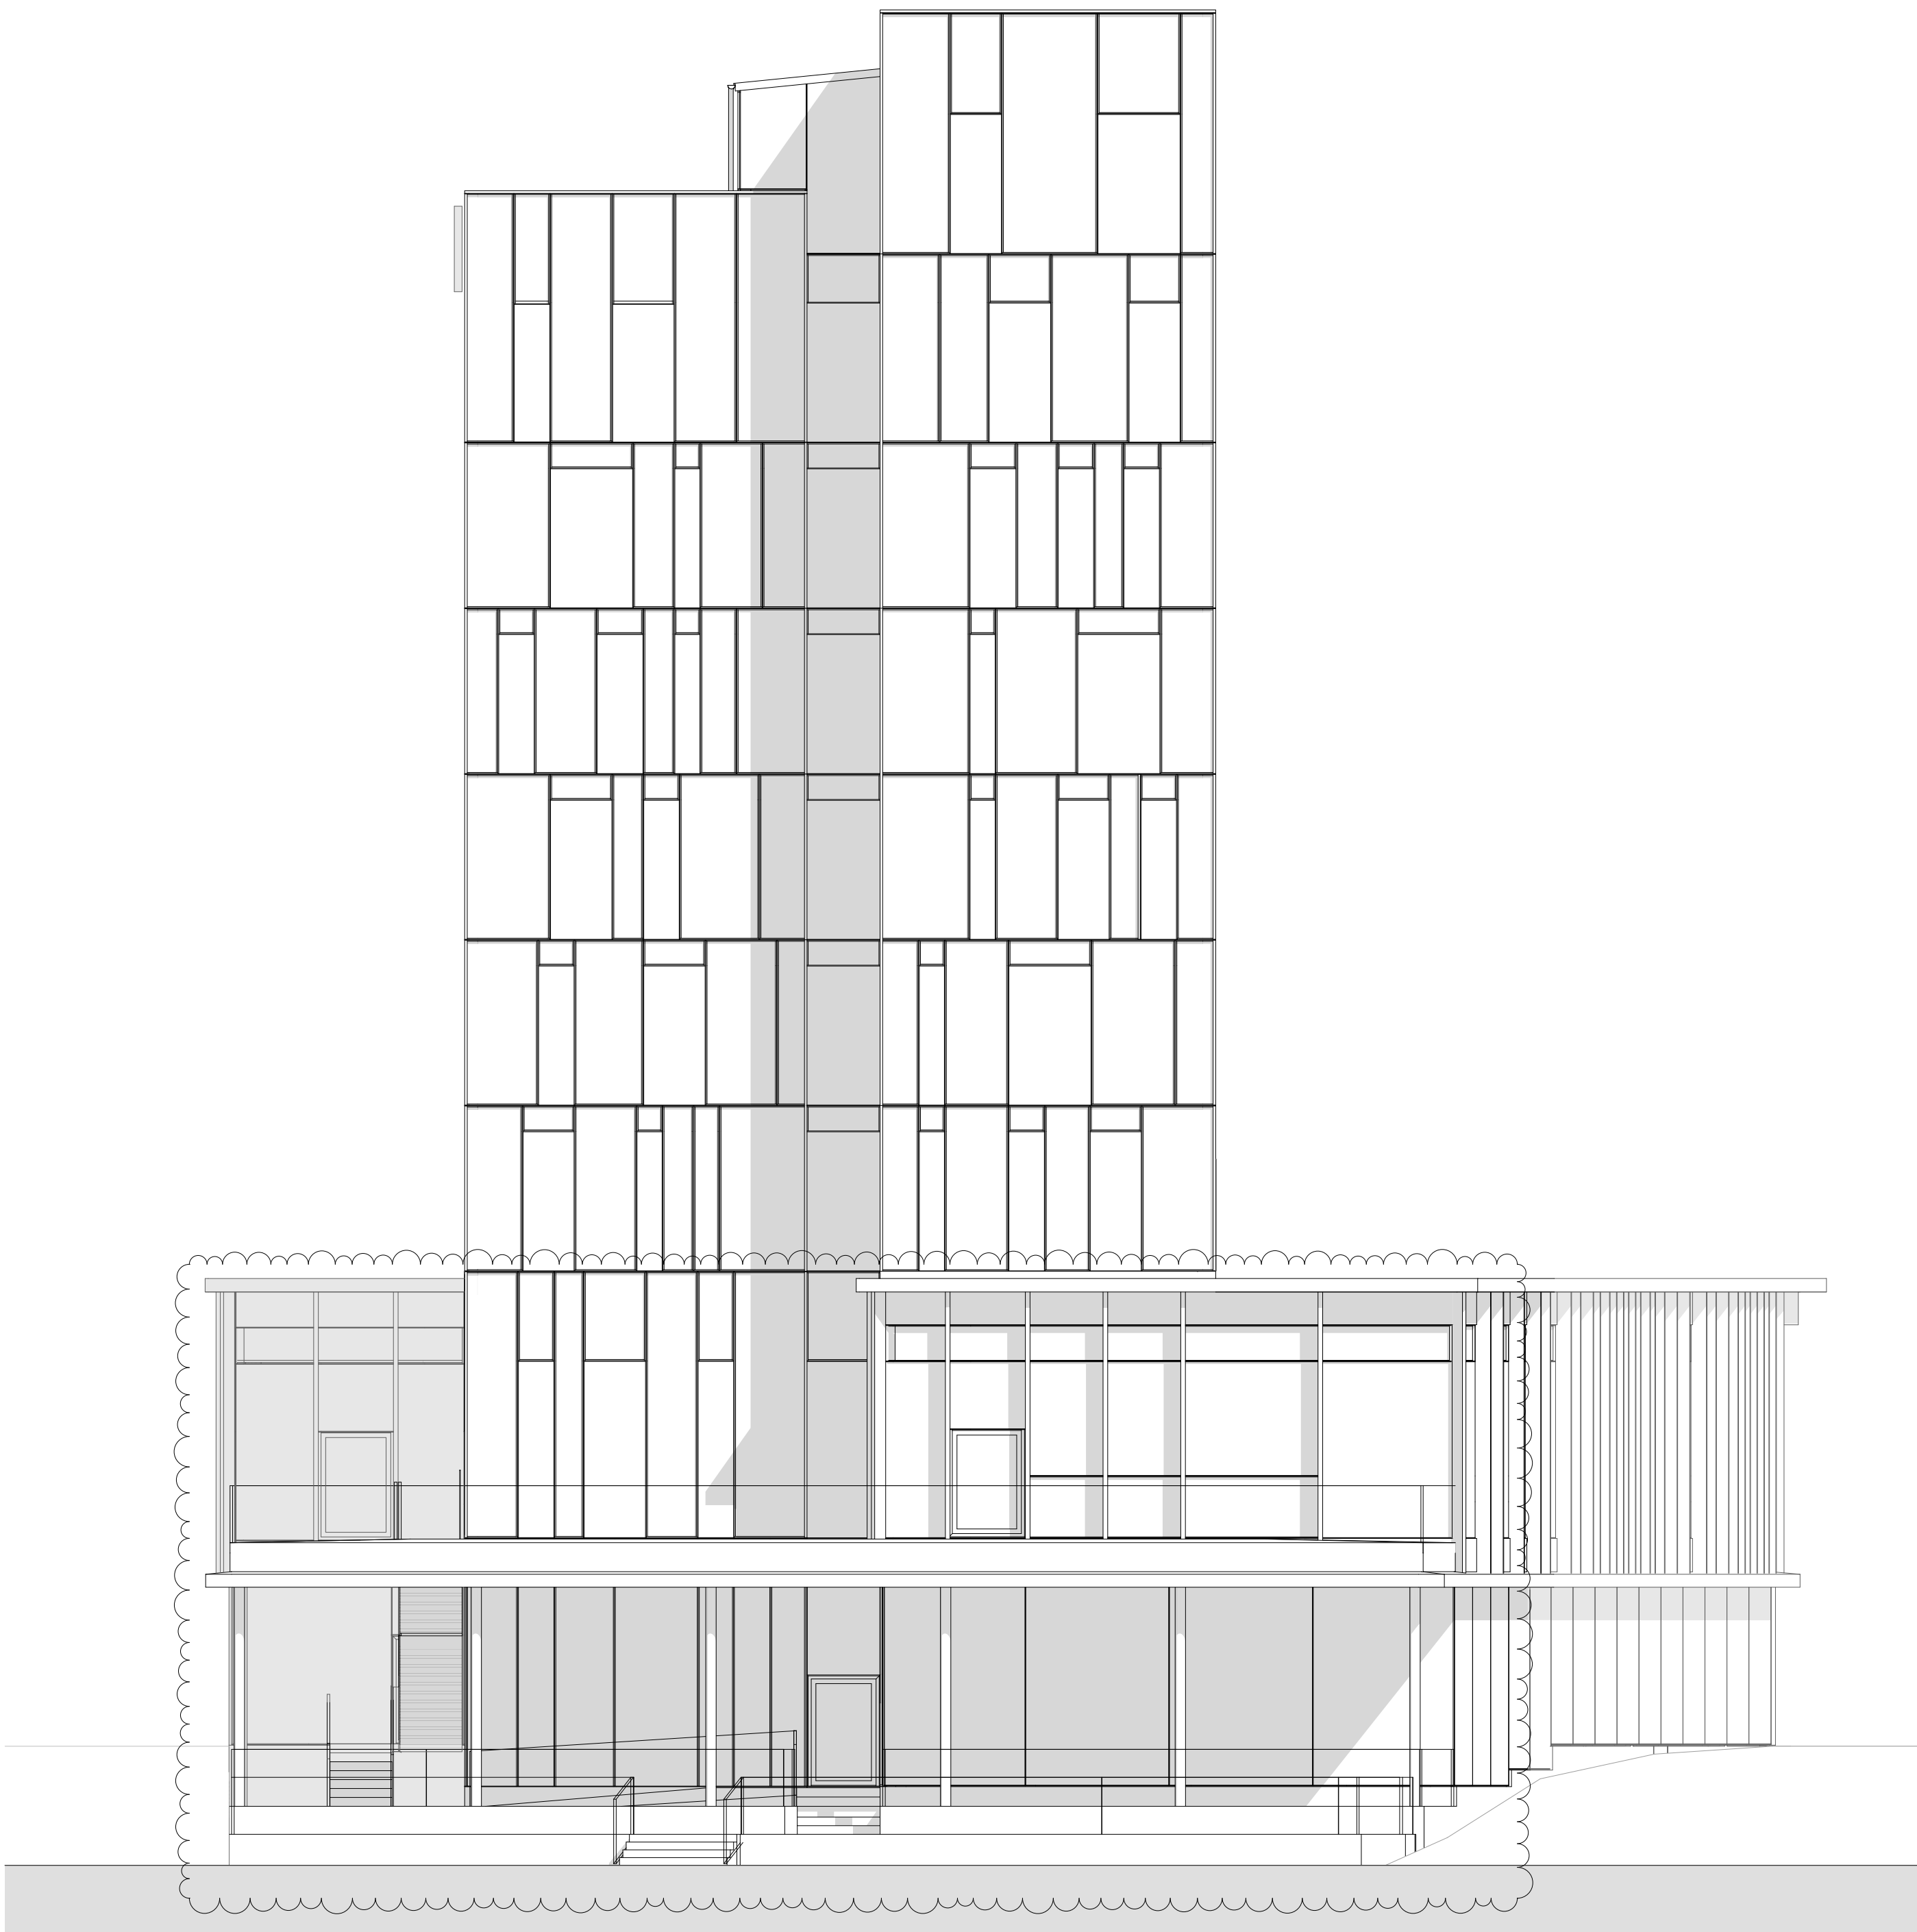

HÄNVISNING


Förklaringar och föreskrifter, se ritning A-40-3-1001.

B	ENL A-PM BL-02	2021-06-10	GB
BET	ÄNDRING AVSER	DATUM	Sign.

BYGGLOVSHANDLING



HERNÖ GIN HOTELL

Ön 2:83

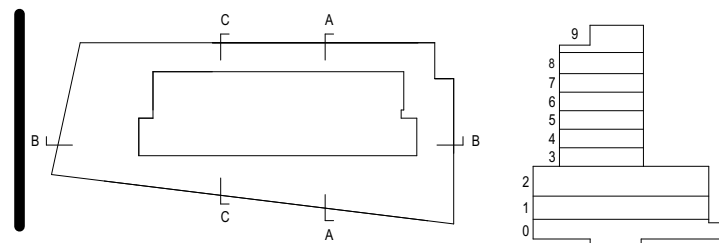


KROOK & TJÄDER

Ⓐ	Arkitekterna Krook & Tjäder AB		
K			
M			
E			
V			
VS			
B			
AK			
UPPDRAG NR	RITAD AV	HANDLÄGGARE	
20 12.062	GB /MN	PHT	
DATUM	ANSVARIG		
2021-04-27	Peter H Torring		
Nybyggnad av hotell			
Fasad mot söder S/V			
SKALA A1	NUMMER	BET	
1:100	A-40-3-1011	A	

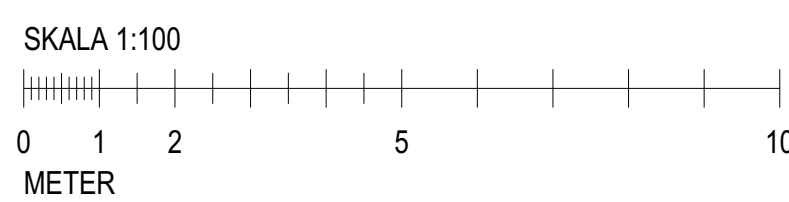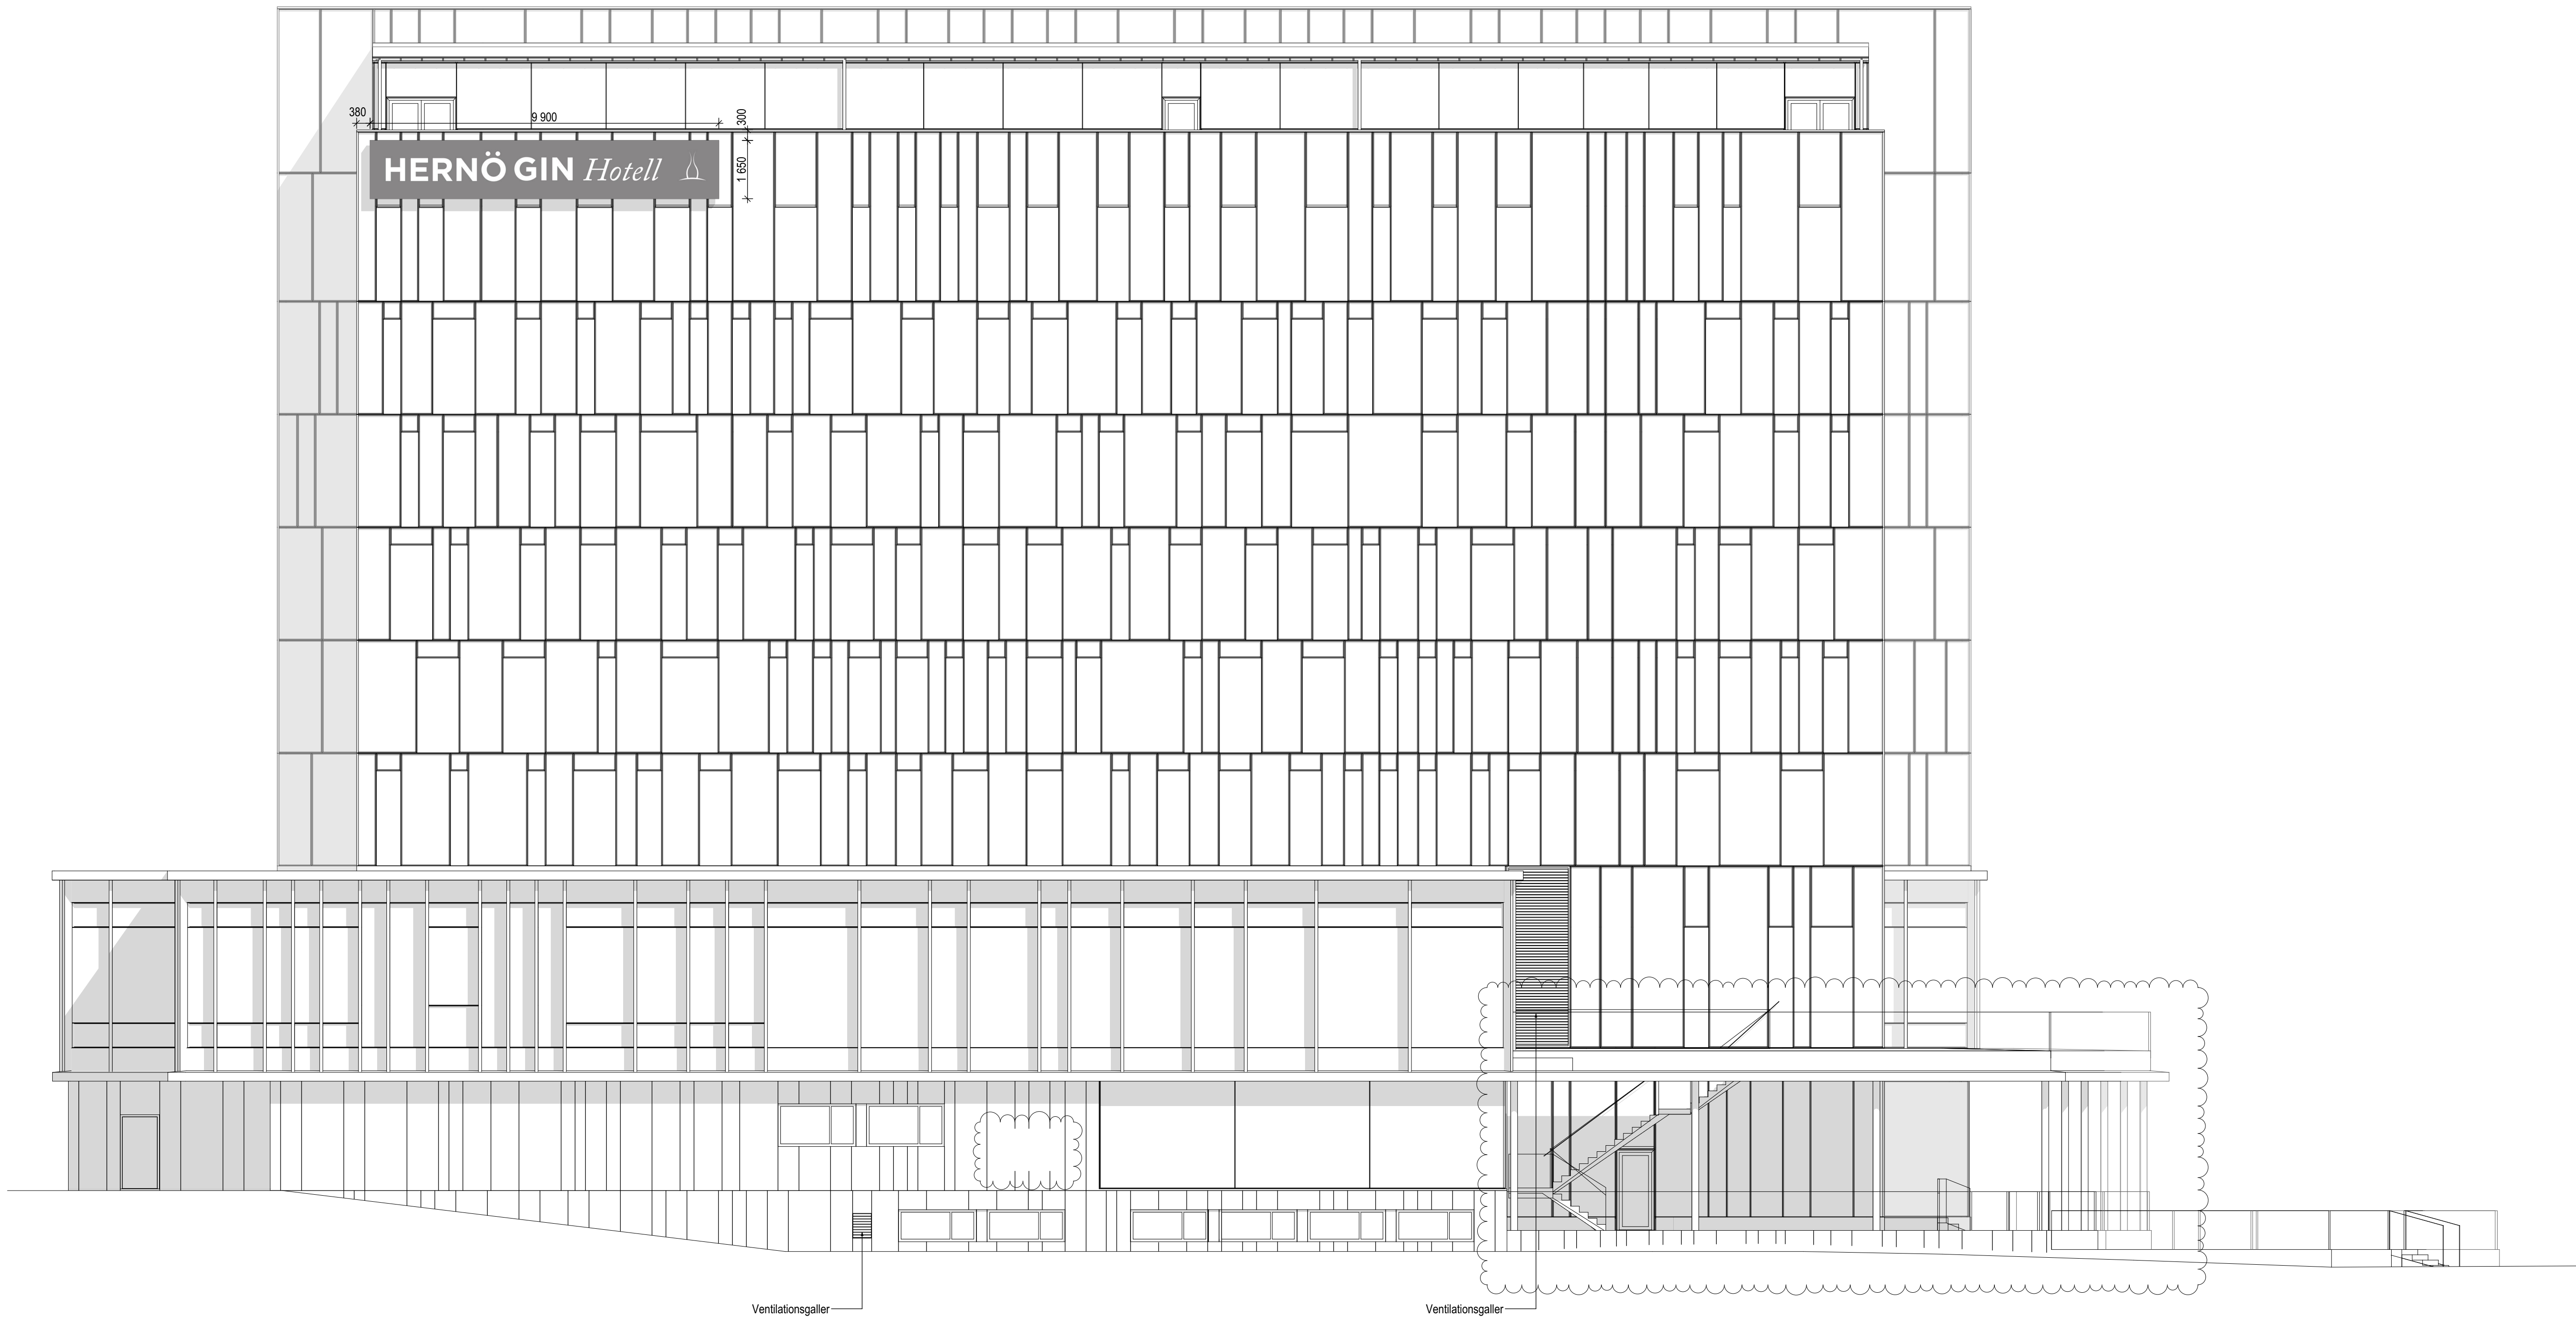

HÄNVISNING

Förklaringar och föreskrifter, se ritning A-40-3-1001.

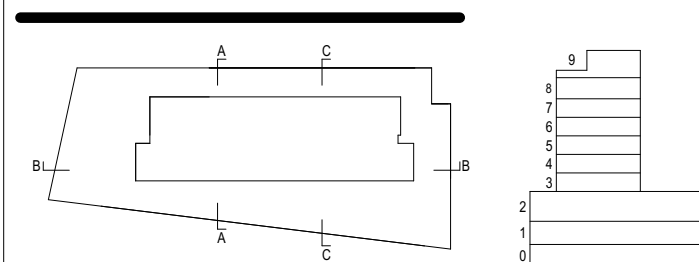

✕ A	KROOK & TJÄDER	tel.
K		tel.
V		tel.
E		tel.
L		tel.
AK		tel.
BR		tel.
SKR		tel.

BYGGLOVSHANDLING

HERNÖ GIN HOTELL
Ön 2:83

KROOK & TJÄDER

B	ENL A-PM BL-02	2021-06-10	GB
BET	ÄNDRING AVSER	DATUM	Sign.
20 12.062	GB /MN	PHT	
2021-04-27	Peter H Torring		
Nybyggnad av hotell			
Fasad mot väster S/V			
SKALA A1 1:100	NUMMER A-40-3-1012	BET	A



HÄNVISNING


Förklaringar och föreskrifter, se ritning A-40-3-1001.

BET	ÄNDRING AVSER	DATUM	Sign.
-----	---------------	-------	-------

BYGGLOVSHANDLING



HERNÖ GIN HOTELL

Ön 2:83

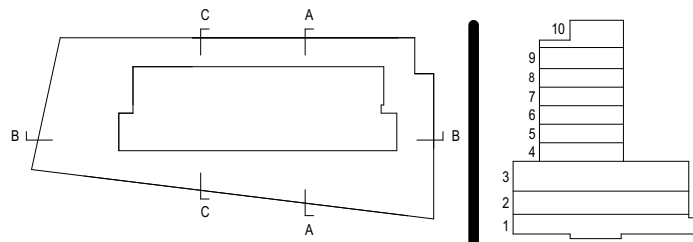


KROOK & TJÄDER

☑	Arkitekterna Krook & Tjäder AB		
K			
M			
E			
V			
VS			
B			
AK			
UPPROG NR	20 12 062	RITAD AV	HANDLÄGGARE
		GB /MN	PHT
DATUM	2021-04-27	ANSVARIG	
		Peter H Torring	
Nybyggnad av hotell			
Fasad mot norr S/V			
SKALA A1	NUMMER	BET	
1:100	A-40-3-1013		

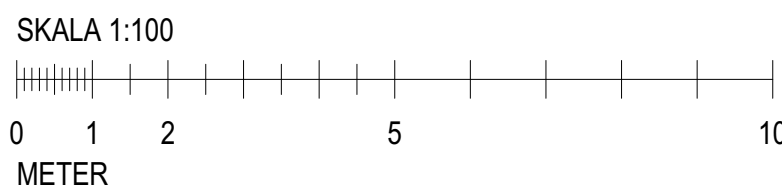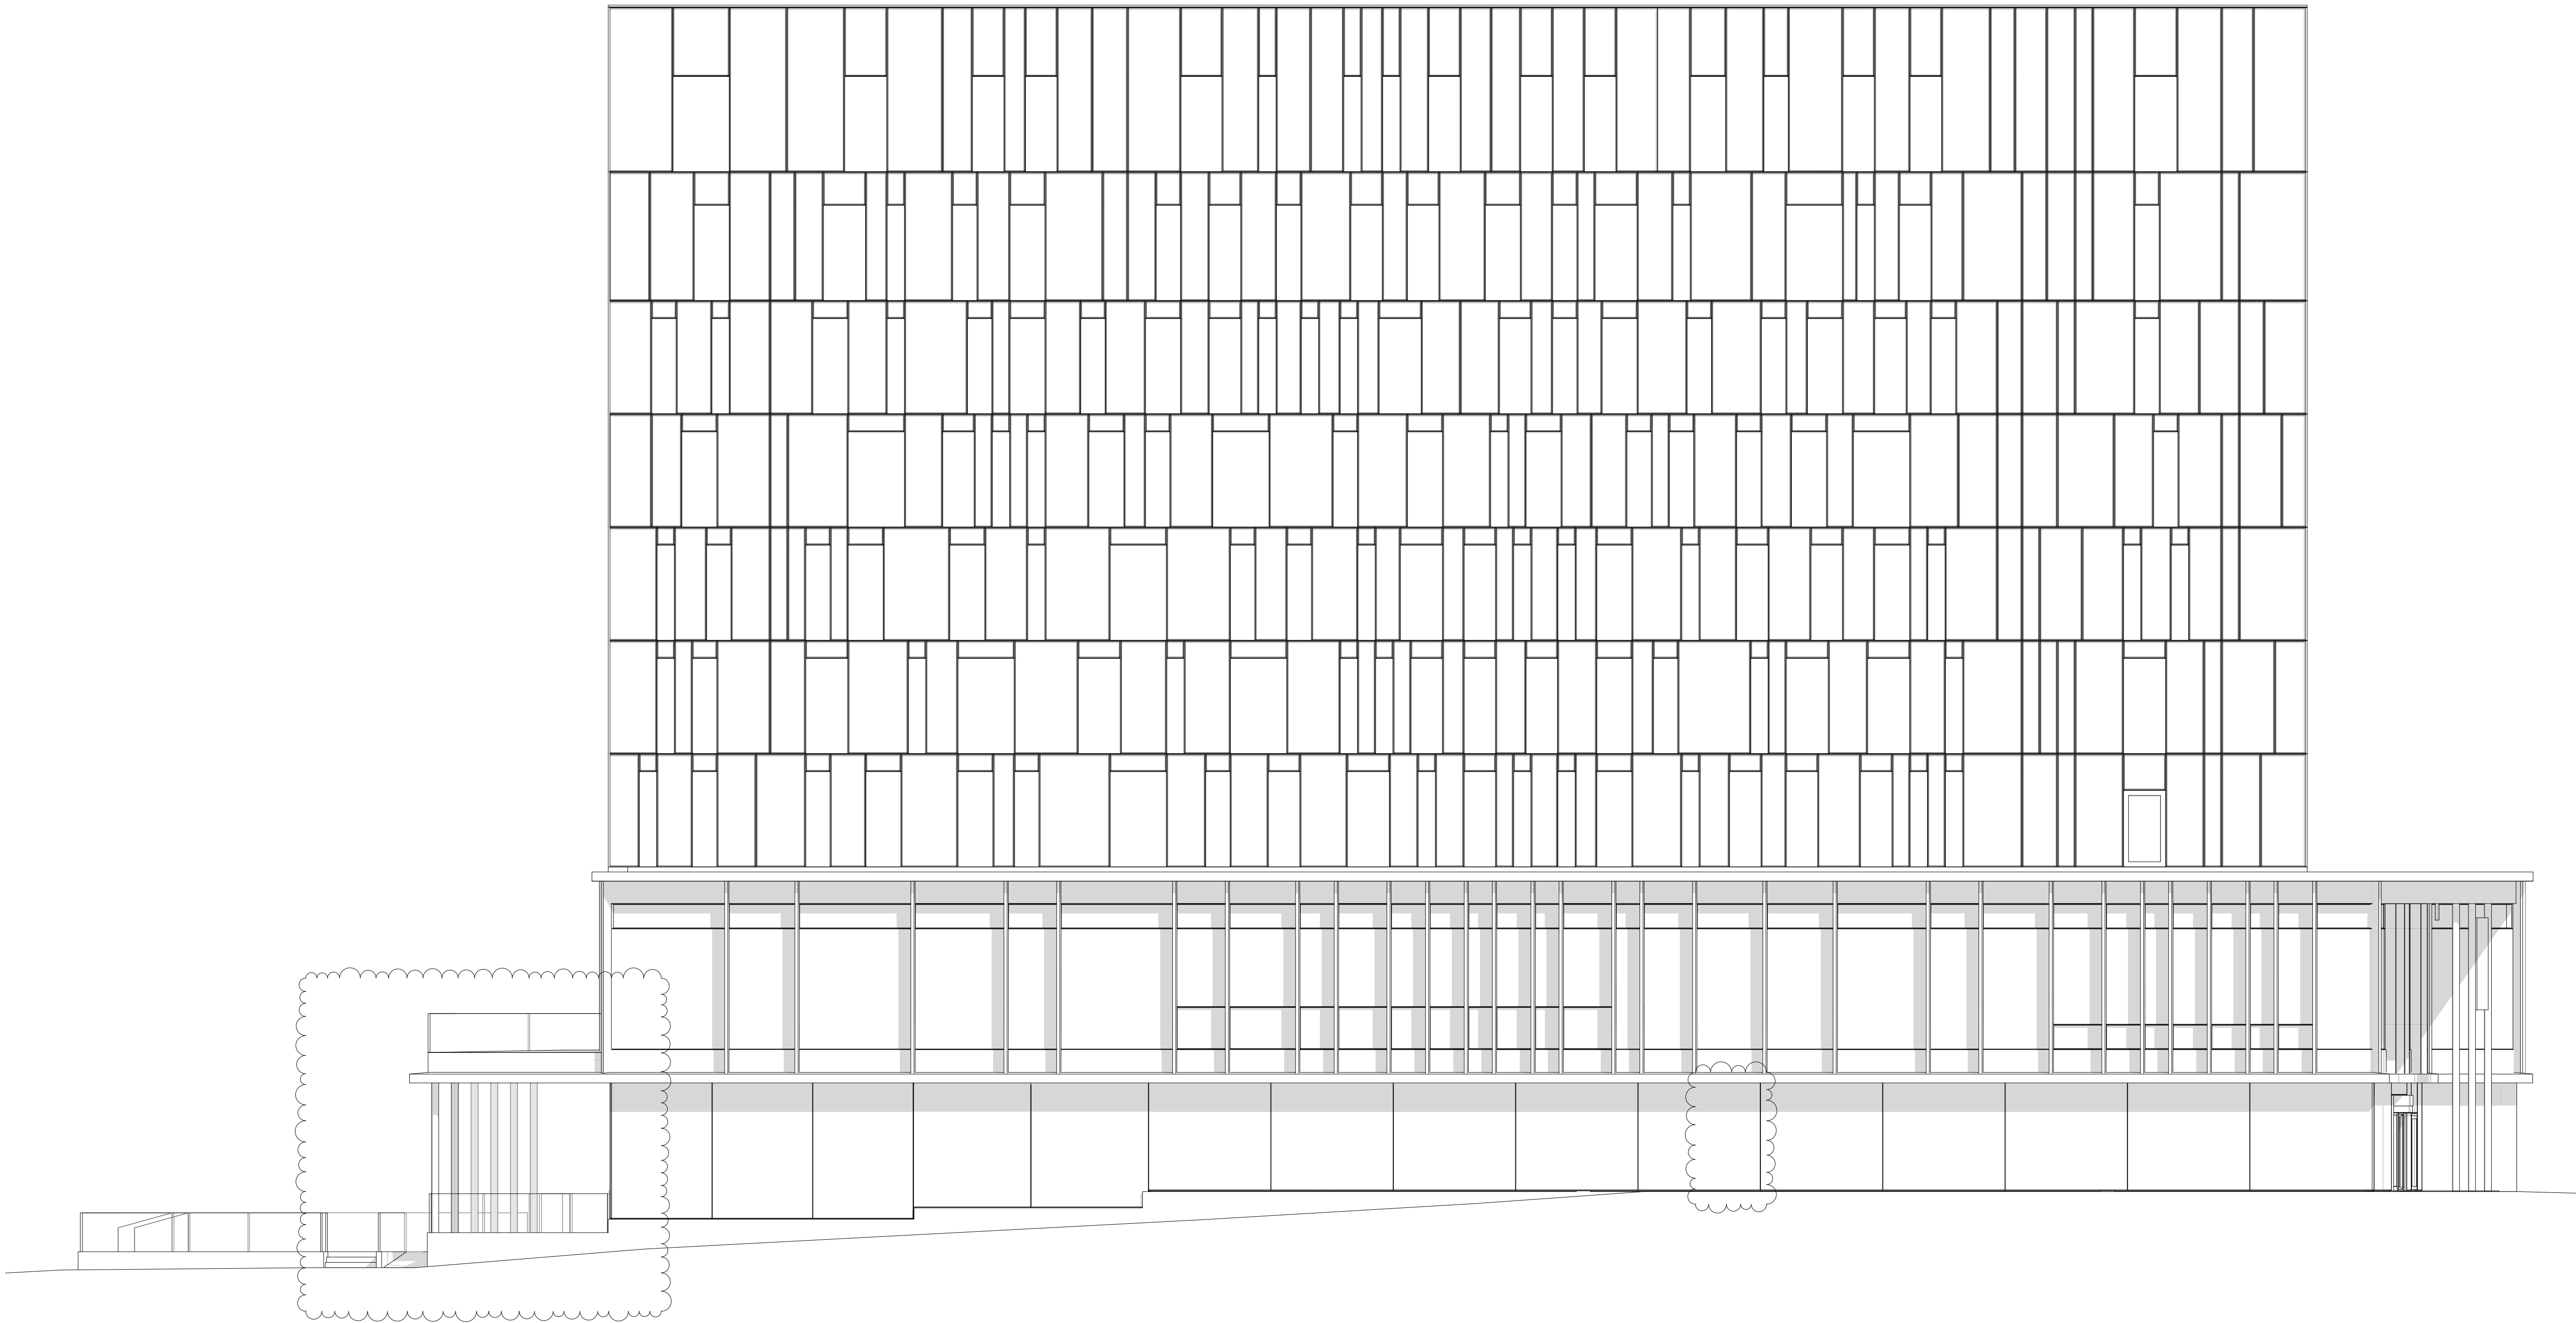

HÄNVISNING

Förklaringar och föreskrifter, se ritning A-40-3-1001.

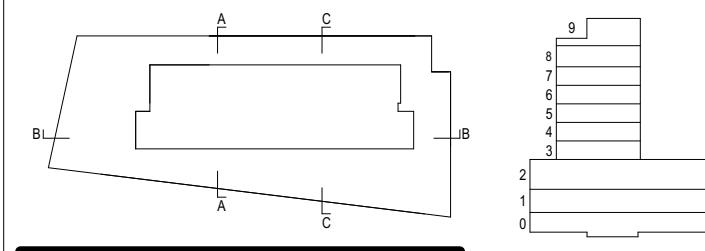

☒	A	KROOK & TJÄDER	tel.
	K		tel.
	V		tel.
	E		tel.
	L		tel.
	AK		tel.
	BR		tel.
	SKR		tel.

BYGGLOVSHANDLING

HERNÖ GIN HOTELL
Ön 2:83

KROOK & TJÄDER

B	ENL A-PM BL-02	2021-06-10	GB
BET	ÄNDRING AVSER	DATUM	Sign.
20 12.062	GB /MN	PHT	
2021-04-27	Peter H Torring		
Nybyggnad av hotell			
Fasad mot öster S/V			
SKALA A1 1:100	NUMMER A-40-3-1014	BET	A